
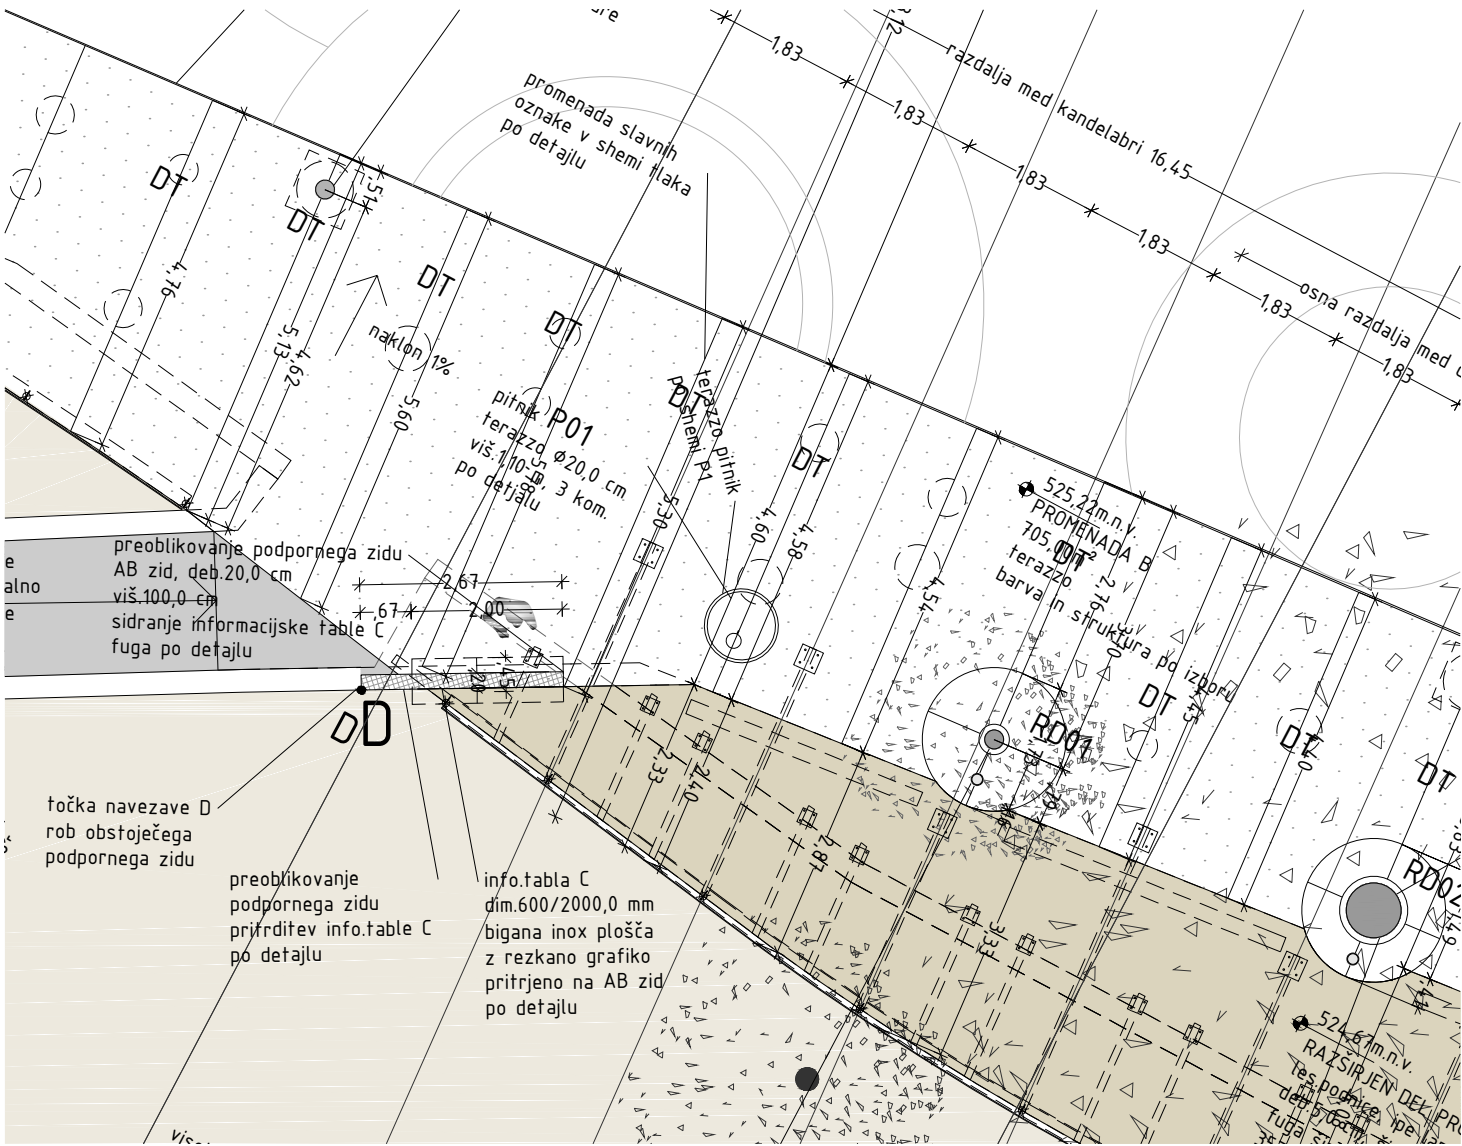


info.tabla C
dim.600/2000,0 mm
bigana inox plošča
deb. 5mm, z rezkano
grafiko ,pritrjeno na AB
zid, z inox podkonstrukcijo
30/30mm
po detajlu

preoblikovanje podpornega zidu
AB zid, deb.20,0 cm
viš.100,0 cm
sidranje informacijske table C
fuga po detajlu

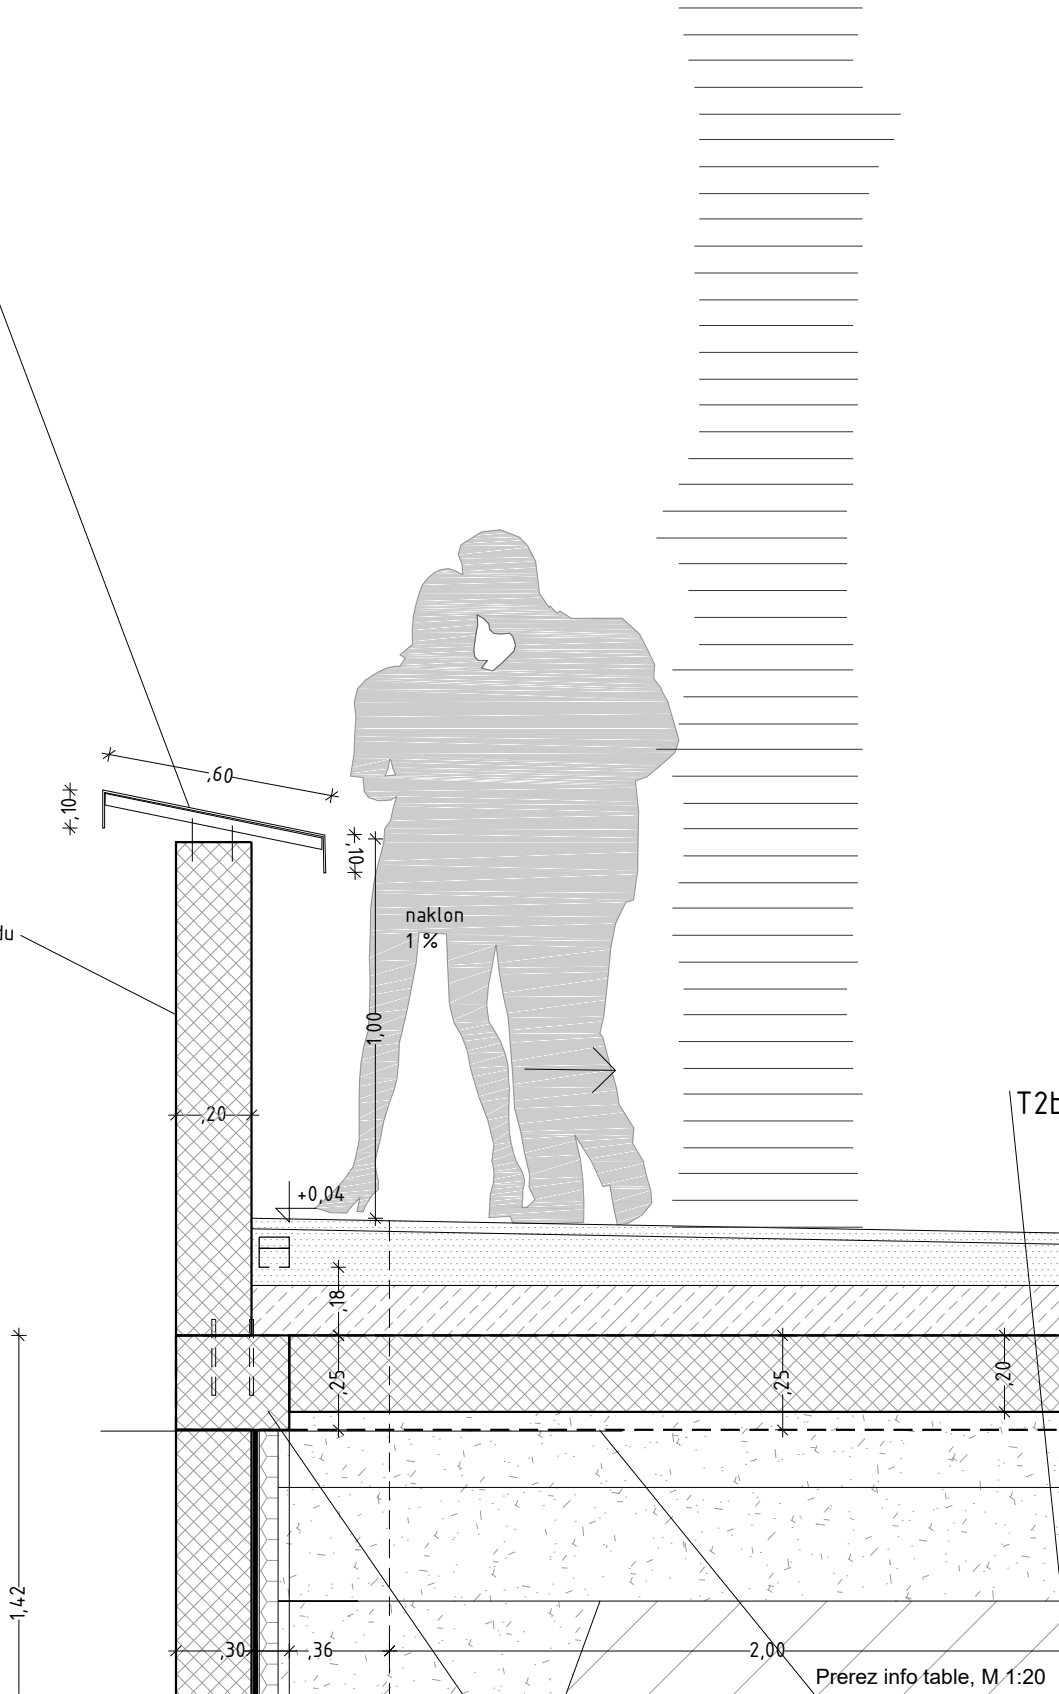

3b arhitekti
področje rešitve d.o.o.

vrsta in ID proj. dok.:
vsebina:
odg. vodja projekta:
projektanti:
merilo:
št. lista:

DGD - 3B 03/16-PZI
Izris info table C
Leon Belušič, u.d.i.a. ZAPS A-0503
Damjan Hidič, m.i.a., Jaka Černigoj, m.i.a.