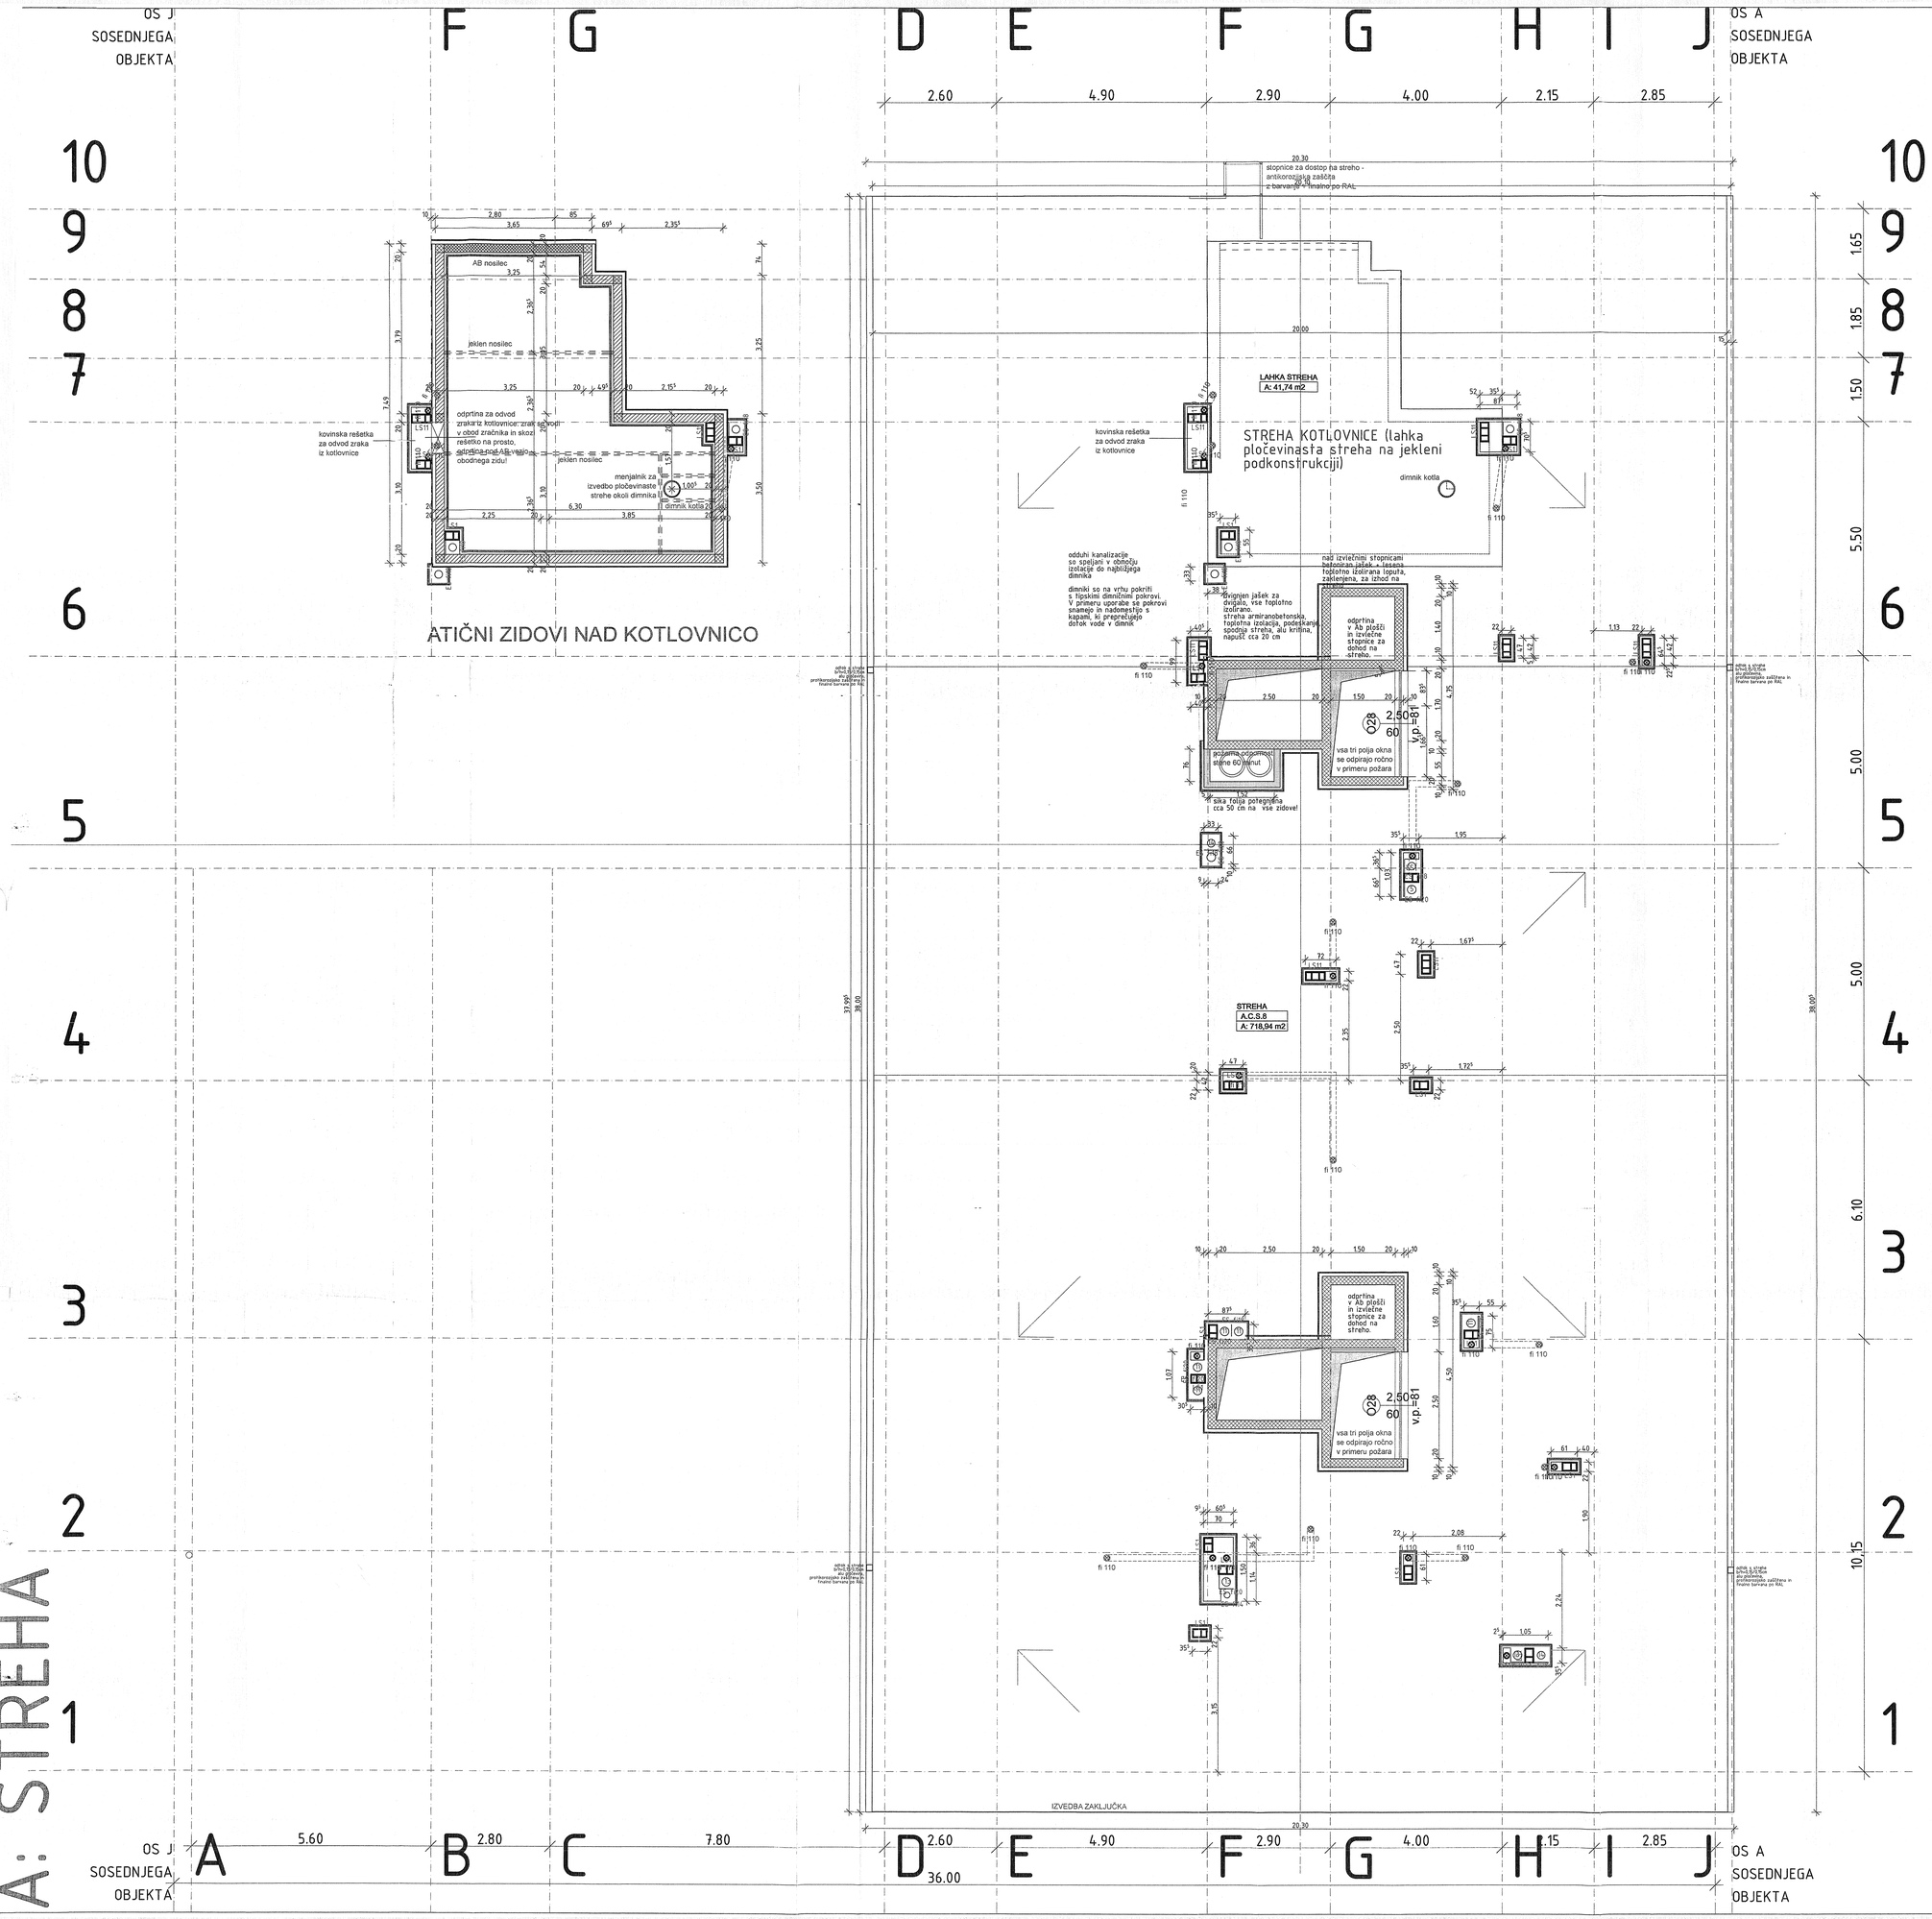
OS J SOSEDNJEGA OBJEKTA
OS A SOSEDNJEGA OBJEKTA
A: STREHA
ATIČNI ZIDOVI NAD KOTLOVNICO
AB nosilec
jeklen nosilec
odprtina za odvod zrakaz kotlovnice: zrak se vodi v obod zračnika in skozi rešetko na prosto, odprtina nad AB vezjo obodnega zidu!
kovinska rešetka za odvod zraka iz kotlovnice
menjalnik za izvedbo pločevinaste strehe okoli dimnika
fi dimnik kotla
stopnice za dostop na streho - antikorozijska zaščita z barvanjem finalno po RAL
LAHKA STREHA
A: 41,74 m2
STREHA KOTLOVNICE (lahka pločevinasta streha na jekleni podkonstrukciji)
dimnik kotla
odduhi kanalizacije so speljani v obnočju izolacije do najbližjega dimnika
dimniki so na vrhu pokriti s fipskimi dimnižnimi pokrovi. V primeru uporabe se pokrovi snamejo in nadomestijo s kapami, ki preprečujejo dotok vode v dimnik
dvignjen jašek za dvigalo, vse toplotno izolirano
streha armiranobetonska, toplotna izolacija, podeskanje, spodnja streha, alu kritina, napušč cca 20 cm
nad izvlečnimi stopnicami betoniran jašek, z lesena toplotno izolirana loputa, zaklenjena, za izhod na streho
odprtina v Ab plošči in izvlečne stopnice za dohod na streho.
vsa tri polja okna se odpirajo ročno v primeru požara
sika folja potegnjena cca 50 cm na vse zidove!
STREHA
A.C.S.8
A: 718,94 m2
IZVEDBA ZAKLJUČKA
ZAPOREDJE GRADNJE
NAPREDOVANJE GRADNJE SKLOPA OBJEKTOV
gradbena faza 5
gradbena faza 4
gradbena faza 3
gradbena faza 2
gradbena faza 1
LEGENDA:
uvoz od zunaj v parkirno hišo
FUNKCIONALNA SHEMA
POŽARNA SHEMA
požarni sektor 3
požarni sektor 2
požarni sektor 1
LEGENDA
armiran beton
opečni votlak
toplotnoizolativni opečni votlak (U=0,64wm2/K)
toplotno izoliran opečni votlak
perijen beton
mavčnokartonska konstrukcija
mavčnokartonska zvočnoizolativna obloga na podkonstrukciji
STROJNE INSTALACIJE
prezračevalne tuljave
vertikala
vertikala (odvod kondenza od klimatskih naprav, SPLIT)
plin-fi 80
fi 160
HIDRANT
NEVTL. TOPLOTA
VODOPERI
dimnik
ročni gasilni aparat ABC - 6 kg
ročni gasilni aparat CO2 - 5 kg
OBJEKT B
STREHA
kota vrha AB plošče
STREHA
4. NADSTROPJE
3. NADSTROPJE
2. NADSTROPJE
1. NADSTROPJE
PRITLIČJE
KLET 1
KLET 2
TEMELJI
LJUBLJANSKA ULICA
STEŽETOVA ULICA
SEVER
VEGRAD, d.d.
Prešernova 9a
3320 Velenje
POSLOVNO-STANOVANJSKI OBJEKTI PEROVO, OBJEKT B
SPREMEMBA
ARHITEKTURA
STREHA
Matej Kočič
A-1041
Rok Polas
Peter Lojen
PID
VEGRAD PROJEKTIVNI BIRO d.o.o.
september 2006
077/03-B
1:50
A/09