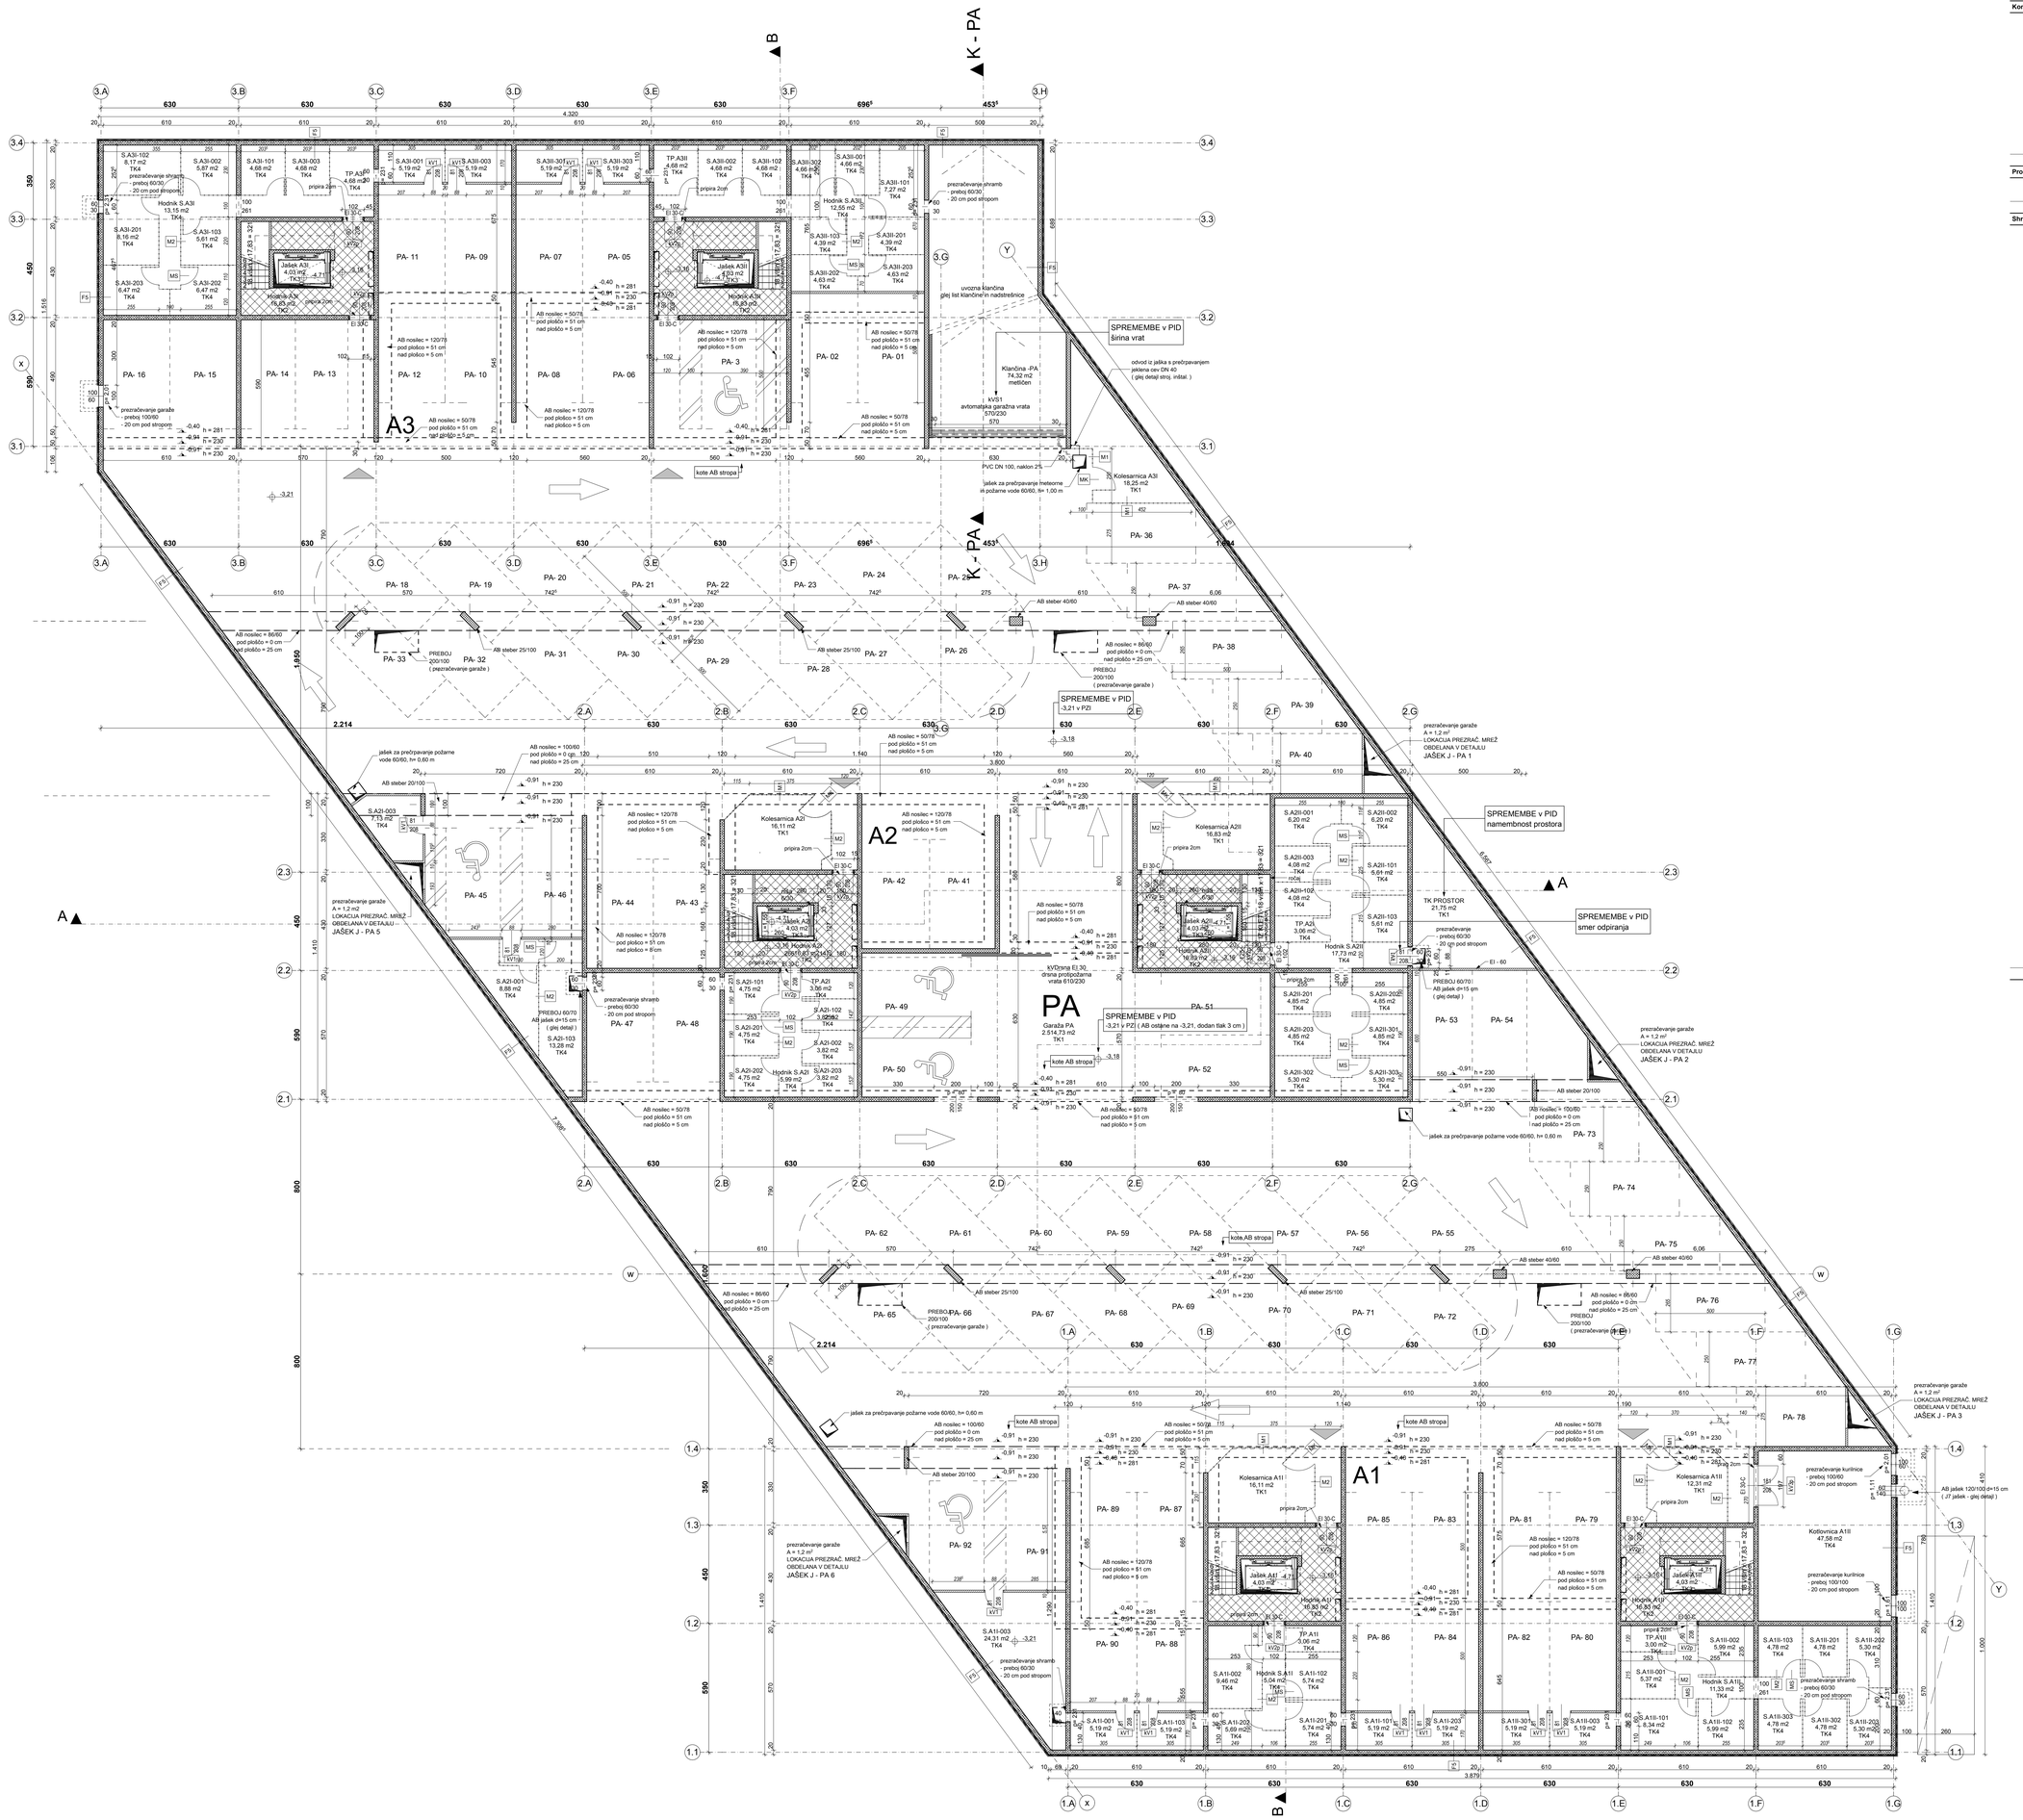

Komunikacija		
Hodnik A1I	TK2	16,83
Hodnik A1II	TK2	16,83
Hodnik A2I	TK2	16,83
Hodnik A2II	TK2	16,83
Hodnik A3I	TK2	16,83
Hodnik A3II	TK2	16,83
Hodnik S.A1I	TK4	5,04
Hodnik S.A1II	TK4	11,33
Hodnik S.A2I	TK4	5,99
Hodnik S.A2II	TK4	17,73
Hodnik S.A3I	TK4	13,15
Hodnik S.A3II	TK4	12,55
		166,77 m2
Promet		
Garaža PA	TK1	2.514,73
Klančina -PA	metličen	74,32
		2.589,05 m2
Shrambe		
S.A1I-001	TK4	5,19
S.A1I-002	TK4	9,46
S.A1I-003	TK4	24,31
S.A1I-101	TK4	5,19
S.A1I-102	TK4	5,74
S.A1I-103	TK4	5,19
S.A1I-201	TK4	5,74
S.A1I-202	TK4	5,70
S.A1I-203	TK4	5,19
S.A1II-001	TK4	5,38
S.A1II-002	TK4	5,99
S.A1II-003	TK4	5,19
S.A1II-101	TK4	8,34
S.A1II-102	TK4	5,99
S.A1II-103	TK4	4,78
S.A1II-201	TK4	4,78
S.A1II-202	TK4	5,30
S.A1II-203	TK4	5,30
S.A1II-301	TK4	5,19
S.A1II-302	TK4	4,78
S.A1II-303	TK4	4,78
S.A2I-001	TK4	8,88
S.A2I-002	TK4	3,83
S.A2I-003	TK4	7,13
S.A2I-101	TK4	4,75
S.A2I-102	TK4	3,83
S.A2I-103	TK4	13,28
S.A2I-201	TK4	4,75
S.A2I-202	TK4	4,75
S.A2I-203	TK4	3,83
S.A2II-001	TK4	6,20
S.A2II-002	TK4	6,20
S.A2II-003	TK4	4,08
S.A2II-101	TK4	5,61
S.A2II-102	TK4	4,08
S.A2II-103	TK4	5,61
S.A2II-201	TK4	4,85
S.A2II-202	TK4	4,85
S.A2II-203	TK4	4,85
S.A2II-301	TK4	4,85
S.A2II-302	TK4	5,30
S.A2II-303	TK4	5,30
S.A3I-001	TK4	5,19
S.A3I-002	TK4	5,87
S.A3I-003	TK4	4,68
S.A3I-101	TK4	4,68
S.A3I-102	TK4	8,17
S.A3I-103	TK4	5,61
S.A3I-201	TK4	8,16
S.A3I-202	TK4	6,47
S.A3I-203	TK4	6,47
S.A3II-001	TK4	4,66
S.A3II-002	TK4	4,68
S.A3II-003	TK4	5,19
S.A3II-101	TK4	7,27
S.A3II-102	TK4	4,68
S.A3II-103	TK4	4,39
S.A3II-201	TK4	4,39
S.A3II-202	TK4	4,63
S.A3II-203	TK4	4,63
S.A3II-301	TK4	5,19
S.A3II-302	TK4	4,66
S.A3II-303	TK4	5,19
		369,18 m2

Skupni prostori		
Kolesarnica A1I	TK1	16,11
Kolesarnica A1II	TK1	12,31
Kolesarnica A2I	TK1	16,11
Kolesarnica A2II	TK1	16,83
Kolesarnica A3I	TK1	18,25
Skupna shramba A2II	TK1	21,75
		101,36 m2
Tehnicni prostori		
Jašek A1I	TK3	4,03
Jašek A1II	TK3	4,03
Jašek A2I	TK3	4,03
Jašek A2II	TK3	4,03
Jašek A3I	TK3	4,03
Jašek A3II	TK3	4,03
Kotlovnica A1II	TK4	47,58
TP.A1I	TK4	3,06
TP.A1II	TK4	3,00
TP.A2I	TK4	3,06
TP.A2I	TK4	3,06
TP.A3I	TK4	4,68
TP.A3II	TK4	4,68
		93,30 m2
		3.319,66 m2

A1 - A3: ±0,00 = 295,45 mnv
B1 - B5: ±0,00 = 295,45 mnv
B6 - B8: ±0,00 = 295,15 mnv

MEGARON	d.o.o. projektiranje in inženiring, Cesta v Gorice 36, 1000 Ljubljana, tel: 01 7546 162, megaron@siol.net		
objekt	VEČSTANOVANJSKI OBJEKT - **OBJEKTI A1 - A3**		
naročnik / investitor	ORBITAL d.o.o., Zaloška cesta 155, Ljubljana		
vrsta gradnje	Nova gradnja		
lokacija	OPPN "Ob Borovniščici"		
načrt	ARHITEKTURA - **OBJEKTI A1 - A3**		
projekt	Projekt izvedenih del - PID		
risba	**TLORIS KLETI A1 - A3 (PA)**		
odg. v. projekta	Marcel Turk univ.dipl.inž.str. S-0384		
odg. projektant	Krune Stevanovski univ. dipl. inž. arh. A-0137		
izdelovalec risbe	Jernej Markič, abs. arh.		
datum	Januar, 2013	merilo **1:100**	št. lista **02**
št. projekta	KZ-01/09-MT		
št. načrta	KZ-01/09-ME		

datum tiskanja: 27. februar 2013