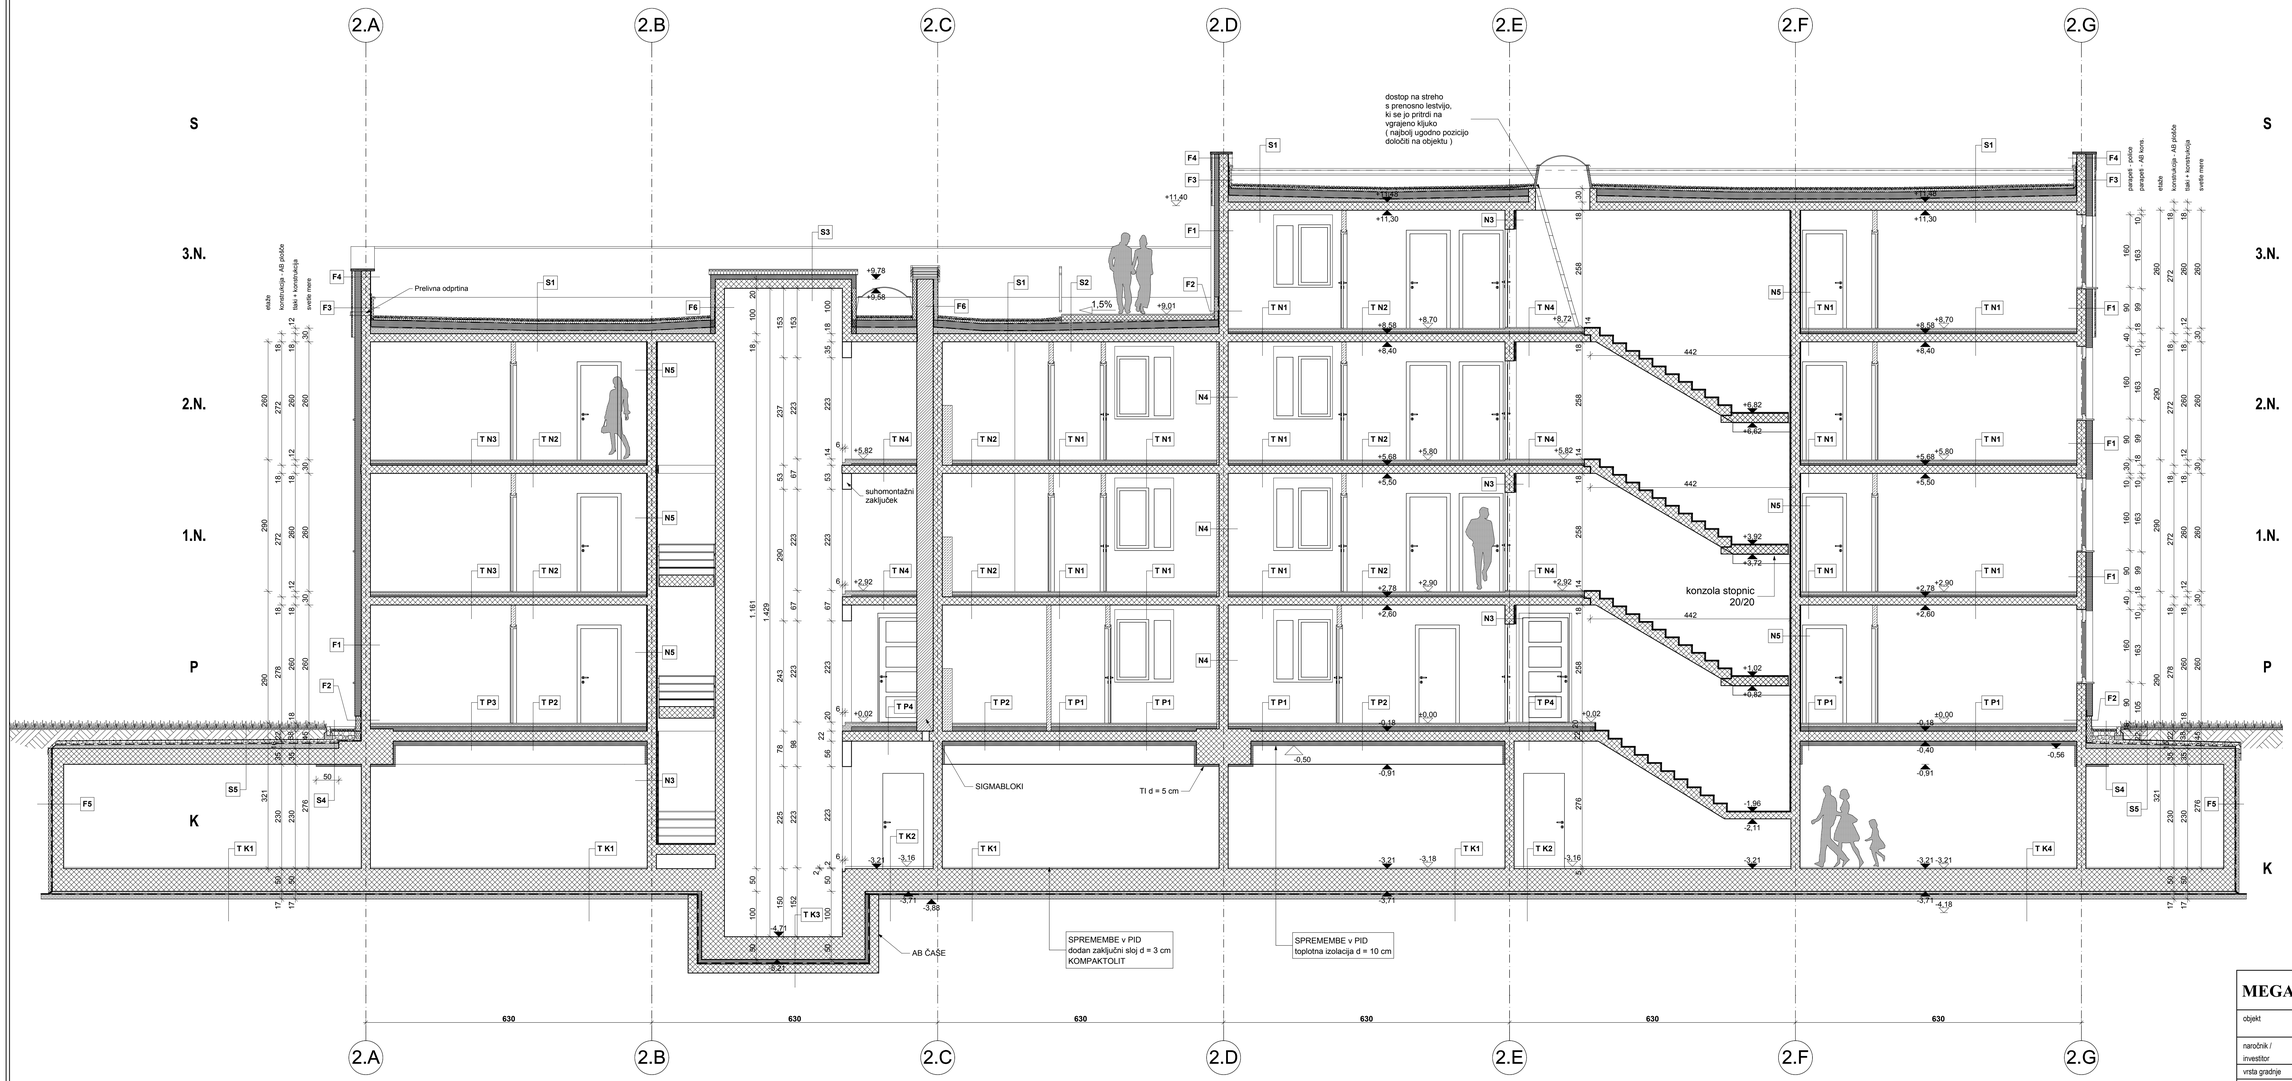

A1 - A3: ±0,00 = 295,45 mnv
B1 - B5: ±0,00 = 295,45 mnv
B6 - B8: ±0,00 = 295,15 mnv

MEGARON d.o.o. projektiranje in inženiring, Cesta v Gorice 36, 1000 Ljubljana, tel: 01 7341 382, megaron@siol.net

objekt	VEČSTANOVANJSKI OBJEKT - **OBJEKTI A1 - A3**
naročnik / investitor	ORBITAL d.o.o., Zaloška cesta 155, Ljubljana
vrsta gradnje	Nova gradnja
lokacija	OPPN "Ob Borovniščici"
načrt	ARHITEKTURA - **OBJEKTI A1 - A3**
projekt	Projekt izvedenih del - PID
risba	**PREREZ A A1 - A3**
odg. v. projekta	Marcel Turk univ.dipl.inž.str. S-0384
odg. projektant	Krune Stevanovski univ. dipl. inž. arh. A-0137
izdelovalec risbe	Jernej Markič, abs. arh.
datum	Januar, 2013
št. projekta	KZ-01/09-MT
št. načrta	KZ-01/09-ME
merilo	1:50
št. lista	07

datum tiskanja: 27. februar 2013