




ZAHODNA FASADA

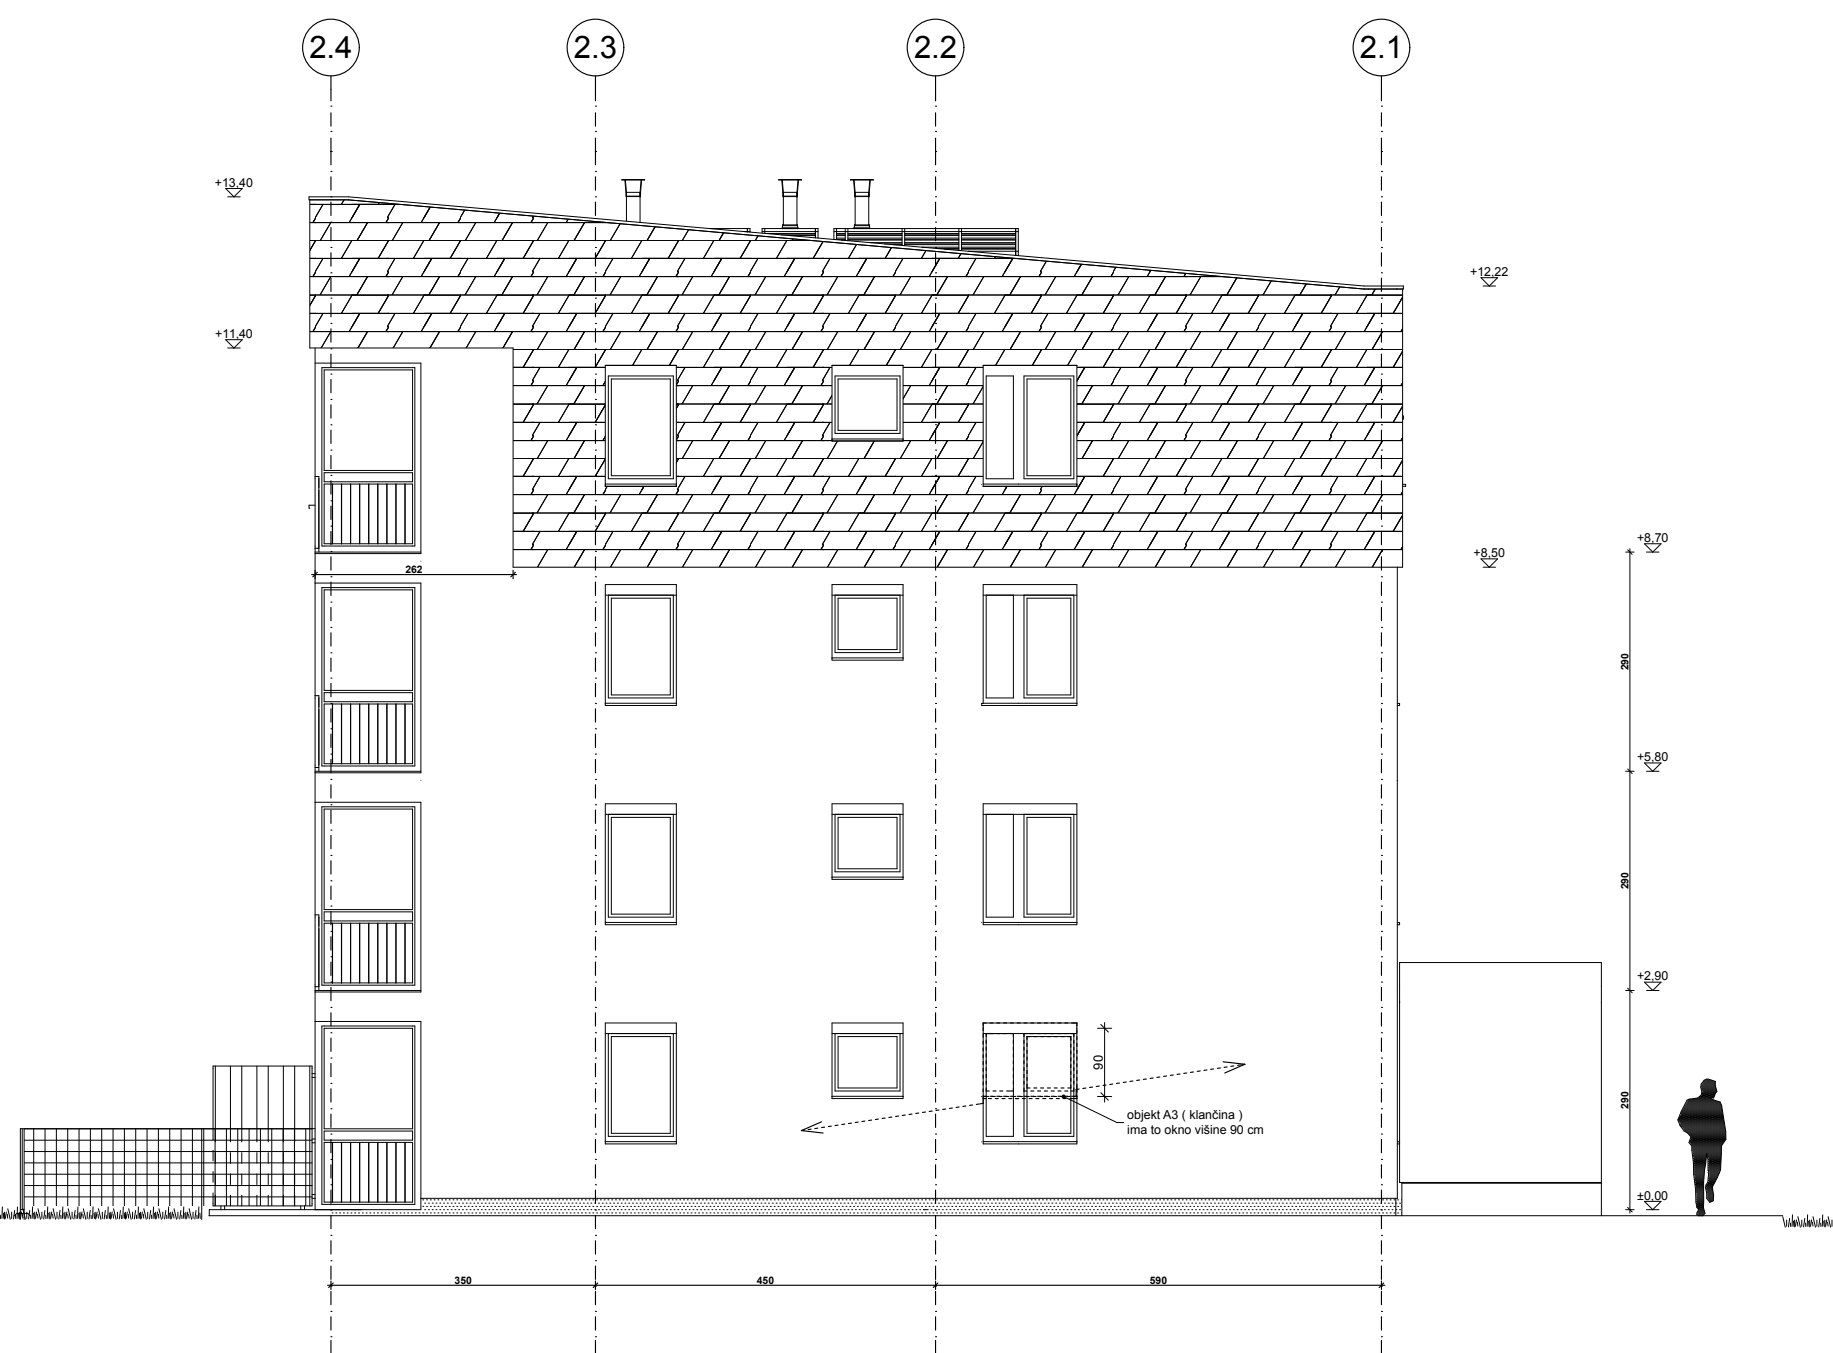

VZHODNA FASADA

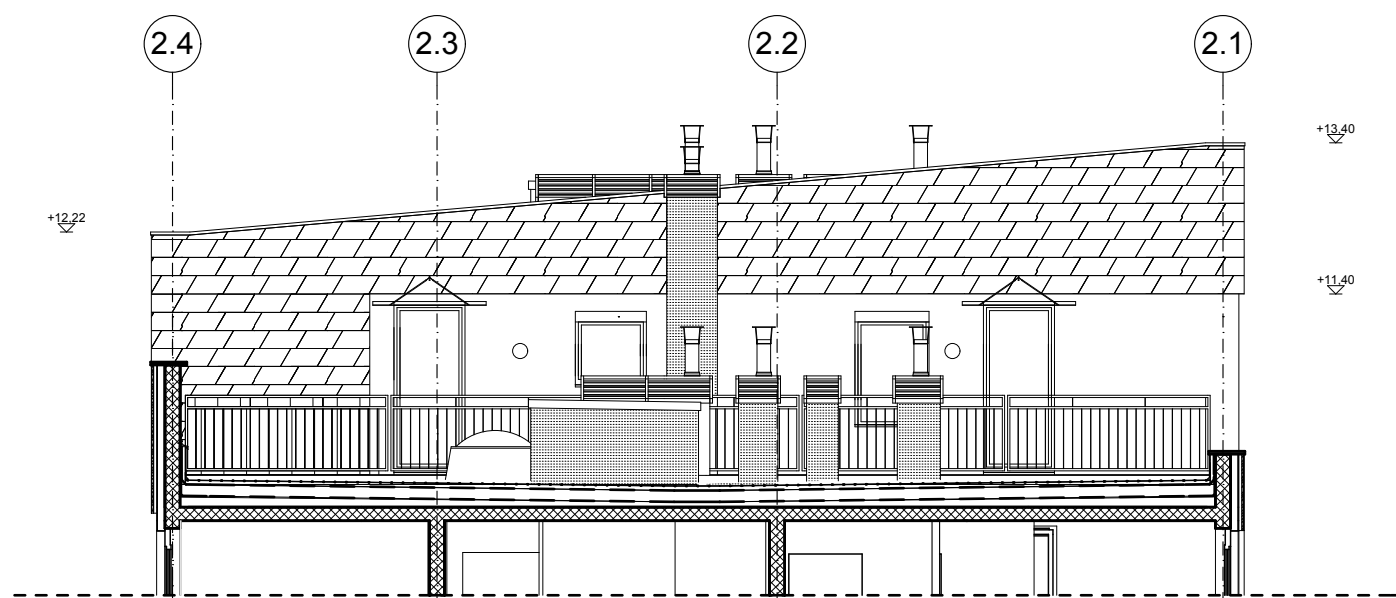

ZAHODNA FASADA - TERASA

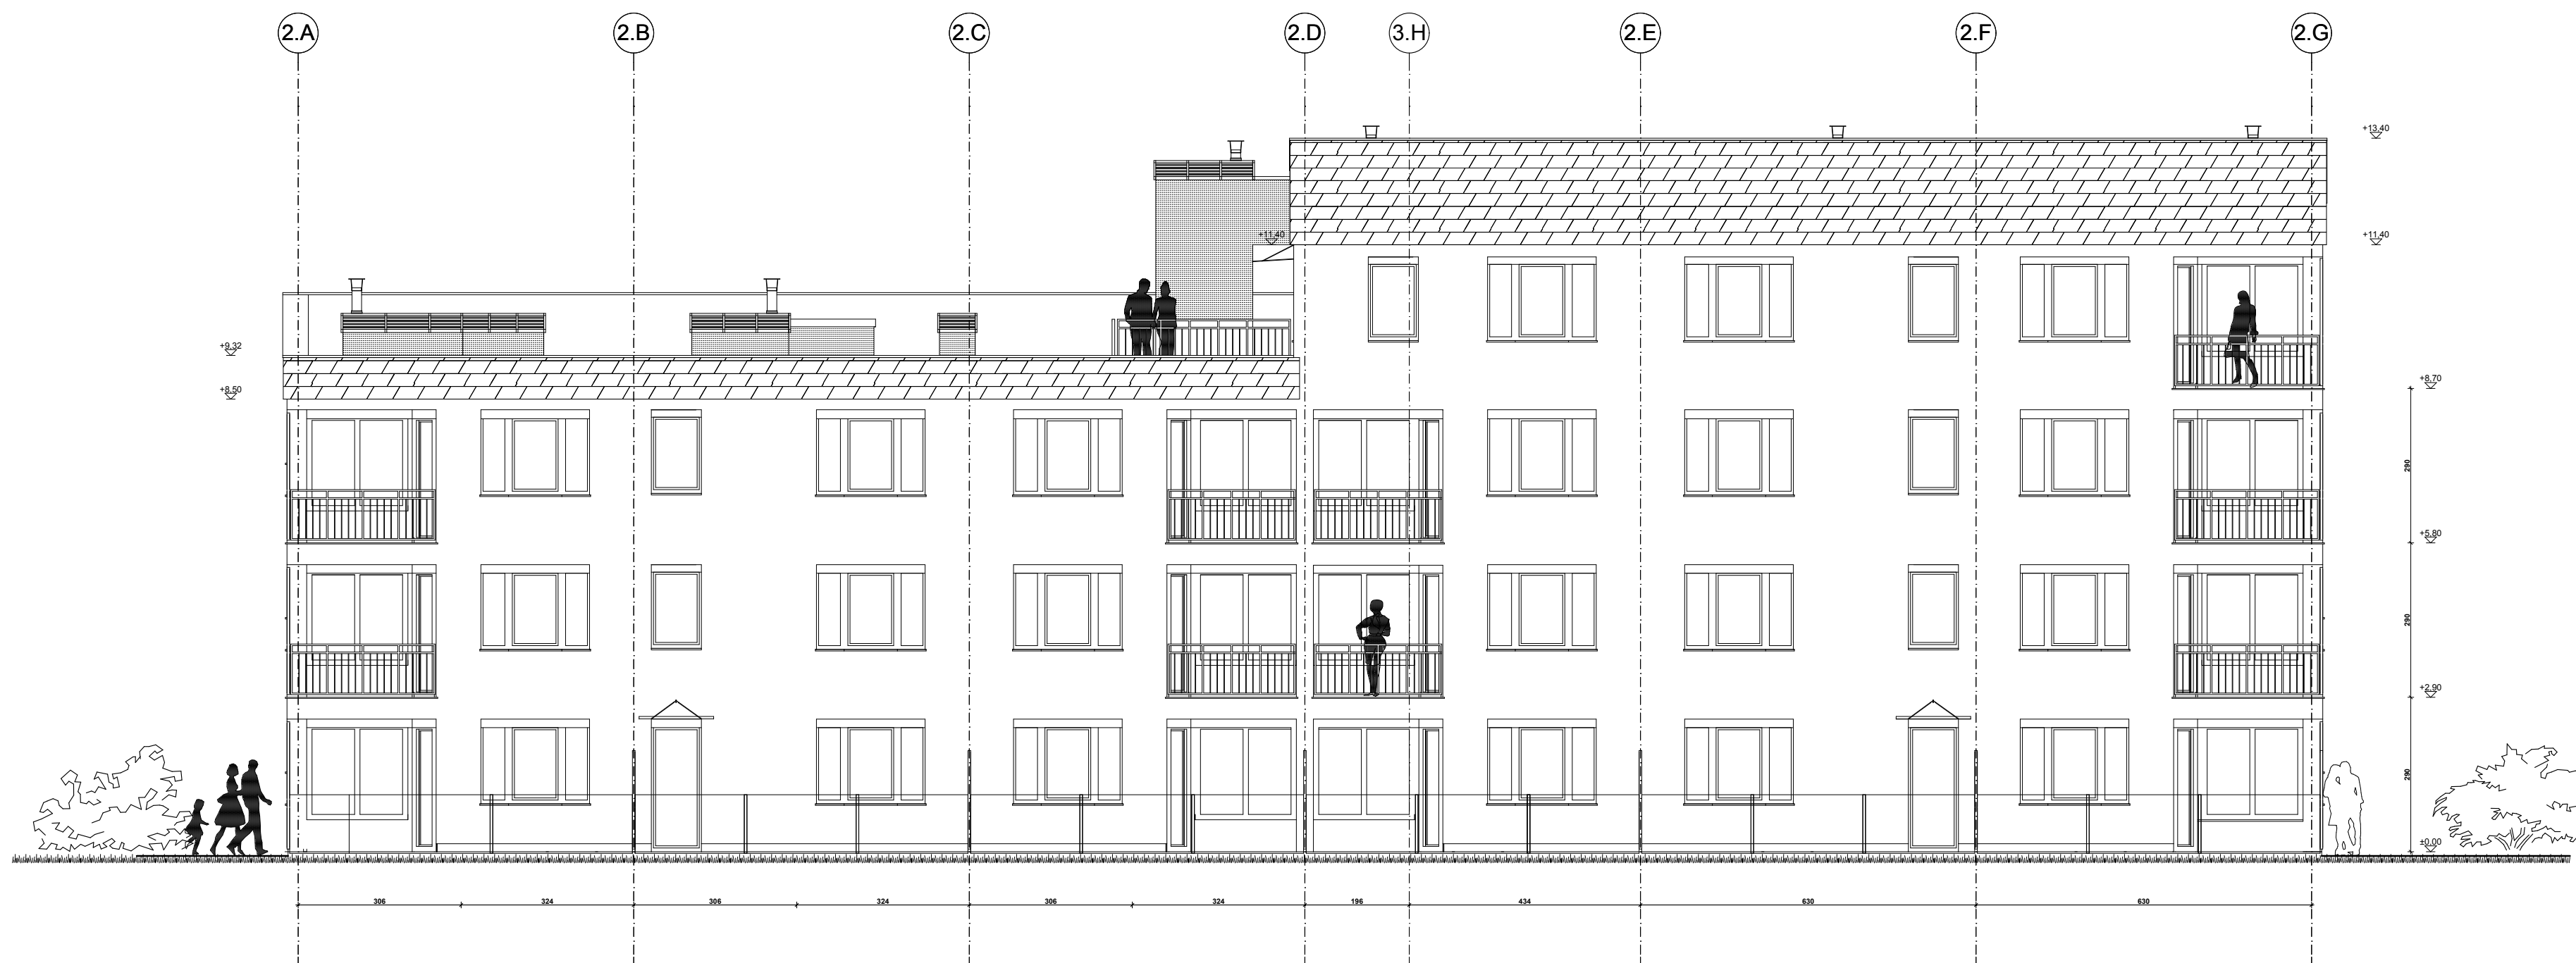

JUŽNA FASADA



SEVERNA FASADA

A1 - A3:  $\pm 0.00 = 295.45$  mnv  
B1 - B5:  $\pm 0.00 = 295.45$  mnv  
B6 - B8:  $\pm 0.00 = 295.15$  mnv

MEGARON d.o.o. projektiranje in inženiring,  
Cesta v Goricke 36, 1000 Ljubljana,  
tel: 01 7546 182, megaron@siol.net



objekt	VEČSTANOVANJSKI OBJEKT - OBJEKTI A1 - A3		
naročnik / investitor	ORBITAL d.o.o., Zaloška cesta 155, Ljubljana		
vrsta gradnje	Nova gradnja		
lokacija	OPPN "Ob Borovniščici"		
načrt	ARHITEKTURA - OBJEKTI A1 - A3		
projekt	Projekt izvedenih del - PID		
risba	FASADE A1 - A3		
odg. v. projekta	Marcel Turk univ.dipl.inž.str. S-0384		
odg. projektant	Kruno Stevanovski univ. dipl. inž. arh. A-0137		
izdelovalec risbe	Jernej Markič, abs. arh.		
datum	Januar, 2013	merilo	št. lista
št. projekta	KZ-01/09-MT	1:100	09
št. načrta	KZ-01/09-ME		