


NAČRT EVAKUACIJE - klet CL

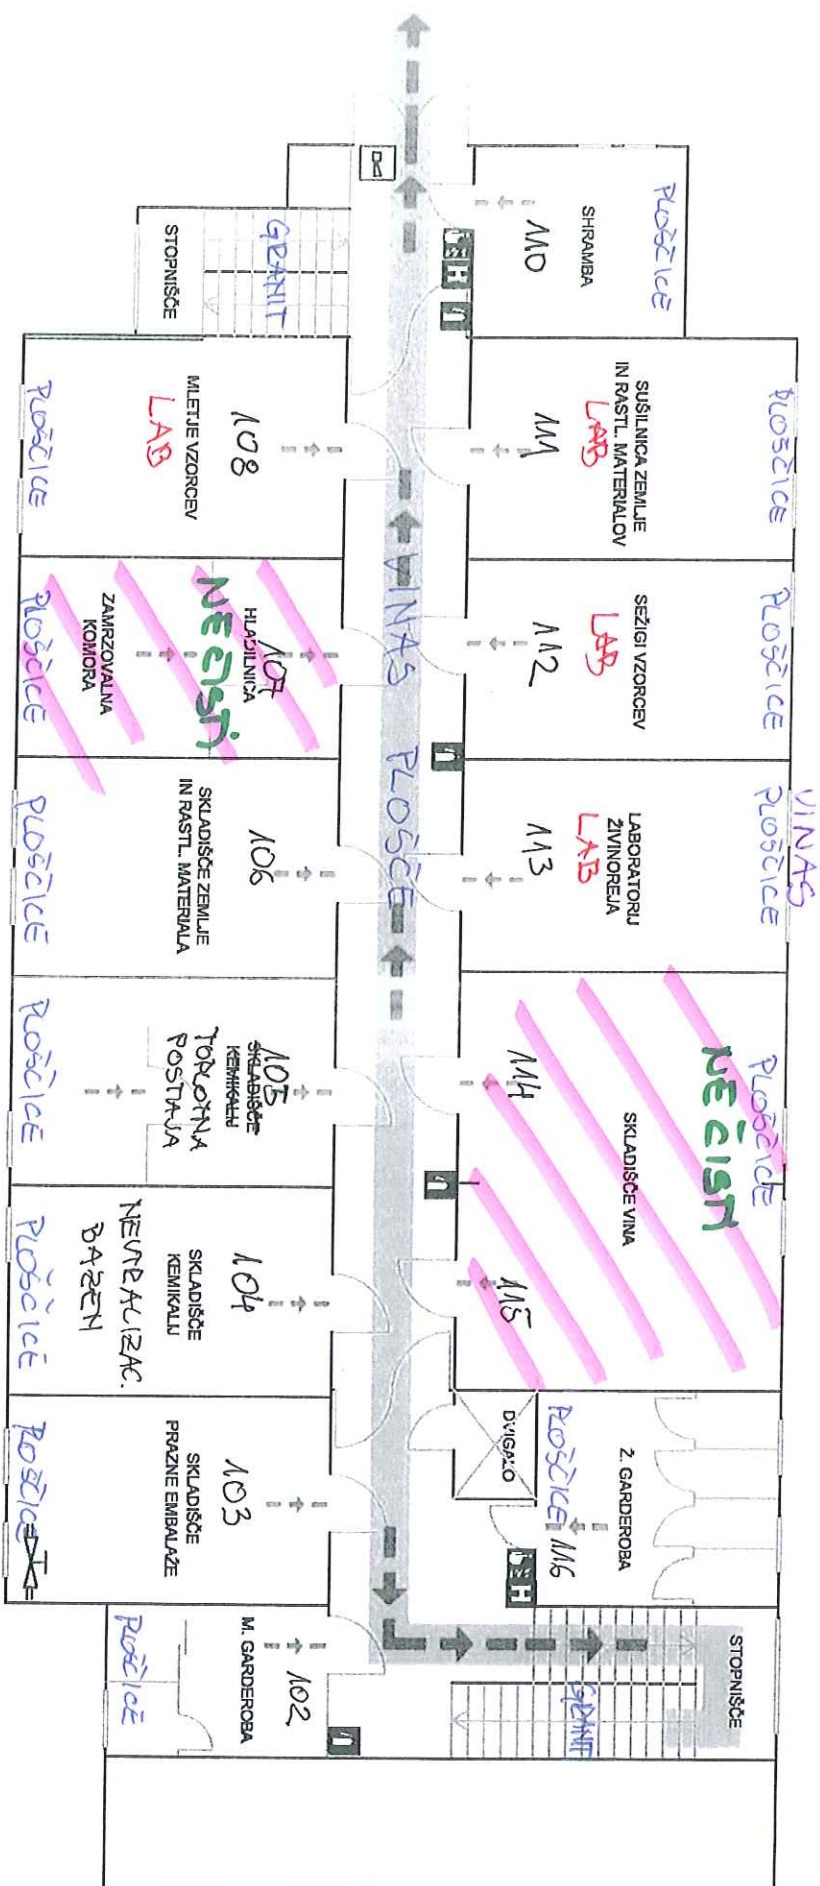

5 m

1	Gasilnik		Smer evakuacije		Nahajate se tu	
H	Hidrant		Evakuacijski izhod		Zbirno mesto	
13	Ročni javljalnik požara					

WC- BOLICA
PARA. BOLICA
MLO K.C.


Odgovorna oseba:
Datum :

NAČRT EVAKUACIJE - Objekt C - pritličje

CL



Kmetijski inštitut Slovenije

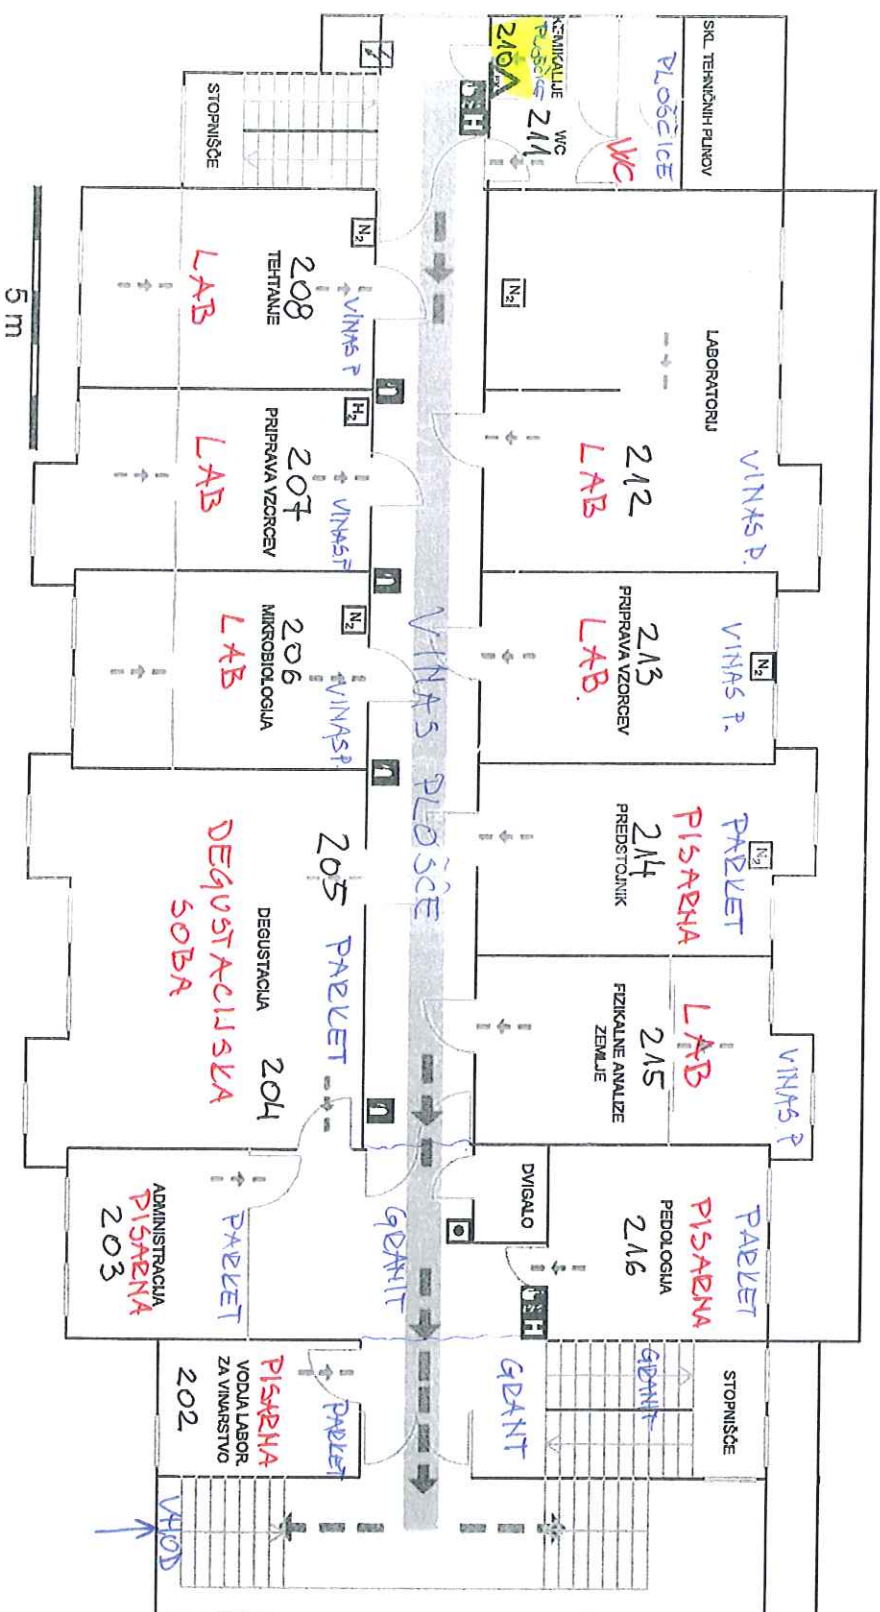

	Izklop tehnoloških plinov		Smer evakuacije		Nahajate se tu
	Gasilnik		Evakuacijski izhod		Zbirno mesto
	Hidrant				
	Ročni javljalnik požara				

Odgovorna oseba:
Datum :


Izdela| ZVD d.d., Ljubljana
Junij, 2010

NAČRT EVAKUACIJE - Objekt C - 1.n

CL



Kmejijski inštitut Slovenije

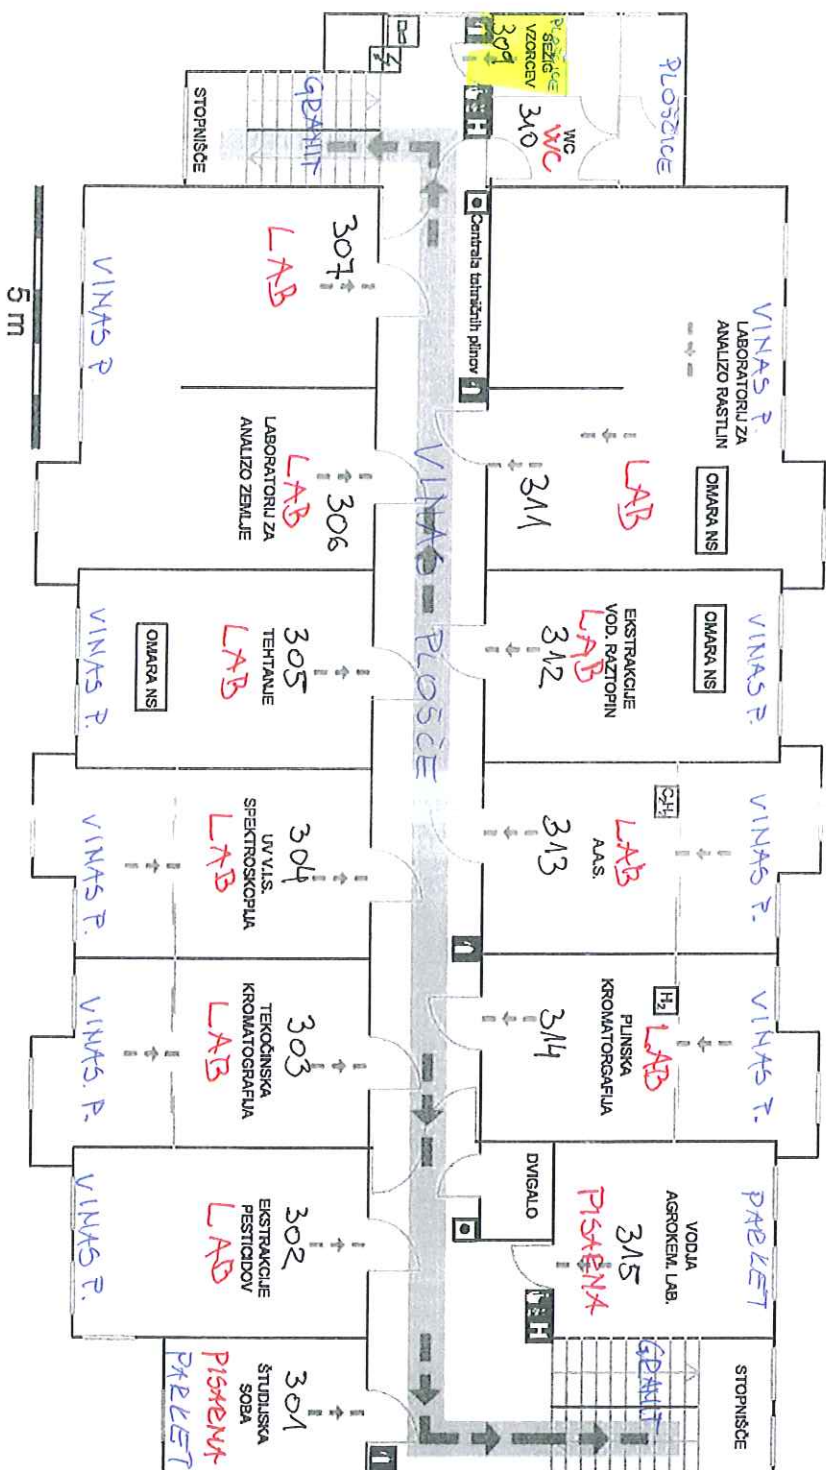


	Izklop tehniških plinov		Smer evakuacije		Nahajata se tu
	Gasilnik		Evakuacijski izhod		Zbirno mesto
	Hidrant				
	Ročni javljalnik požara				

Odgovorna oseba:
Datum:

Izdalal ZVD d.d., Ljubljana
Junij, 2010


NAČRT EVAKUACIJE - Objekt C - mansarda **CL**

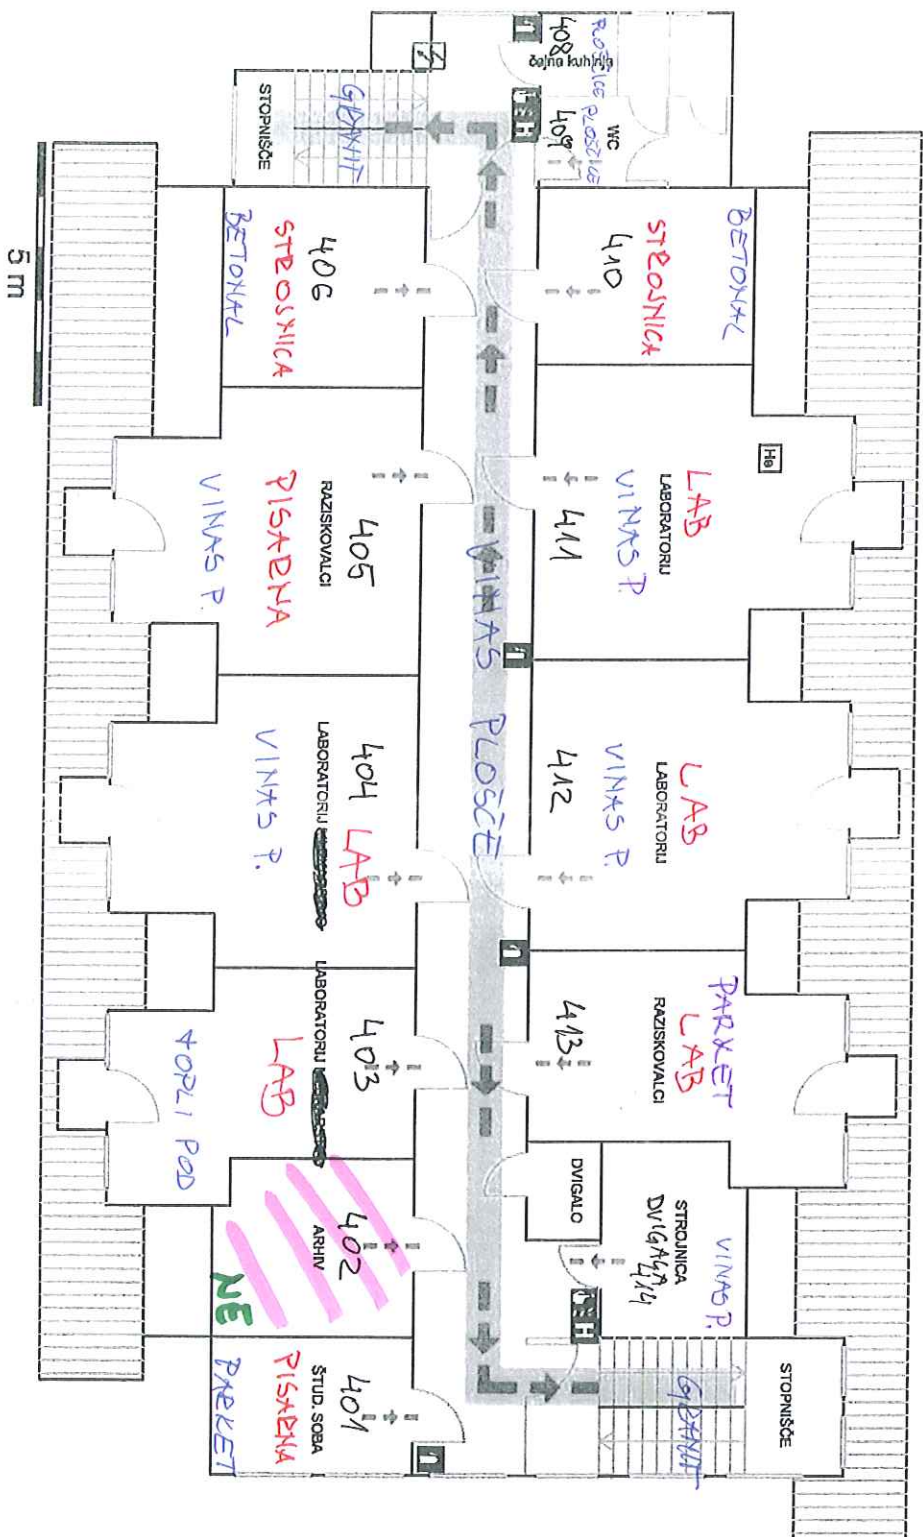

1	Gasilnik	→ → →	Smerni evakuacije	●	Nahajate se tu
H	Hidrant	→ → →	Evakuacijski izhod	■	Zbirno mesto
13	Ročni javljalik požara				

Odgovorna oseba:
Datum:

Objekt A - KLET **UPRAVA**

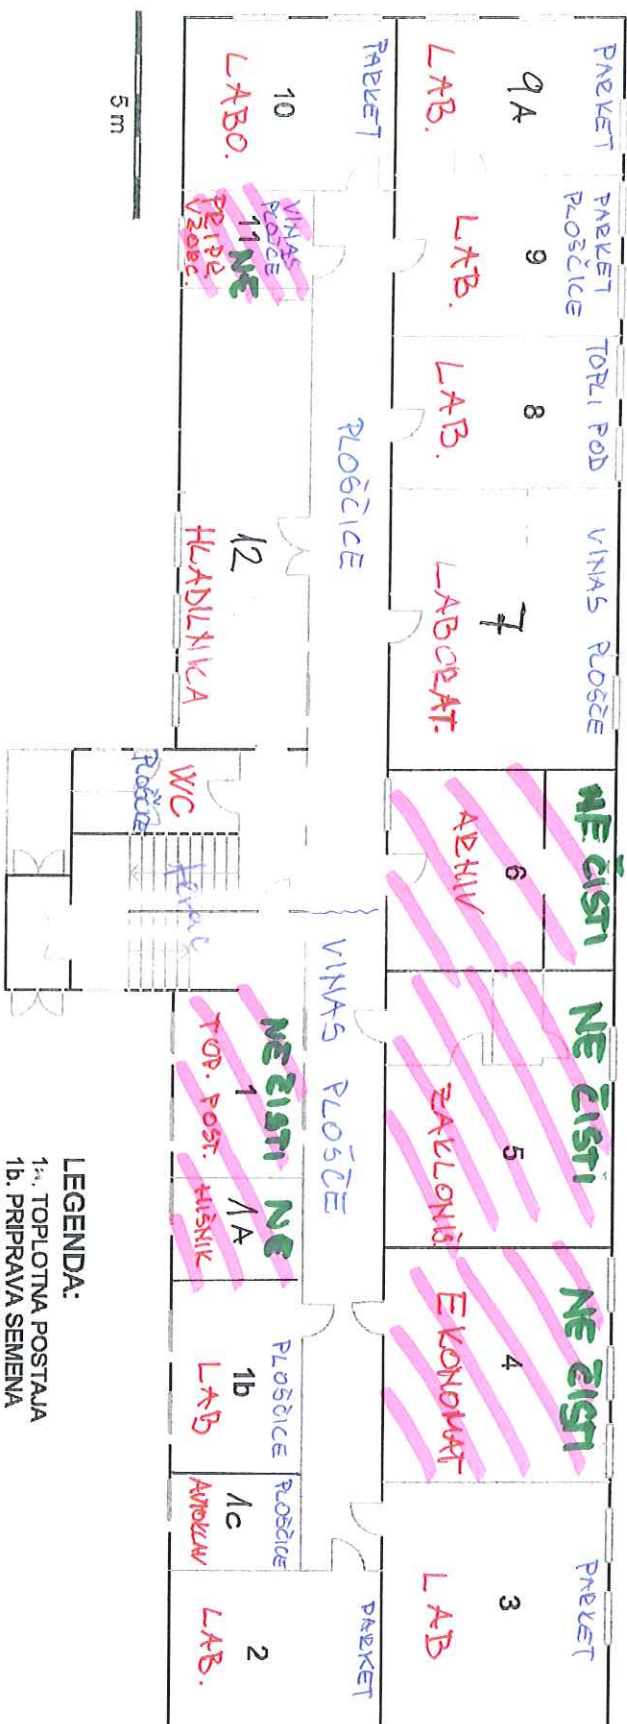


WC - BOLICA

- PAPIRNATE BEISAČE (K.C.)

- MILD (K.C.)

KIMBEZLY-CLARK - PAPIRNATE BEISAČE


- MILD

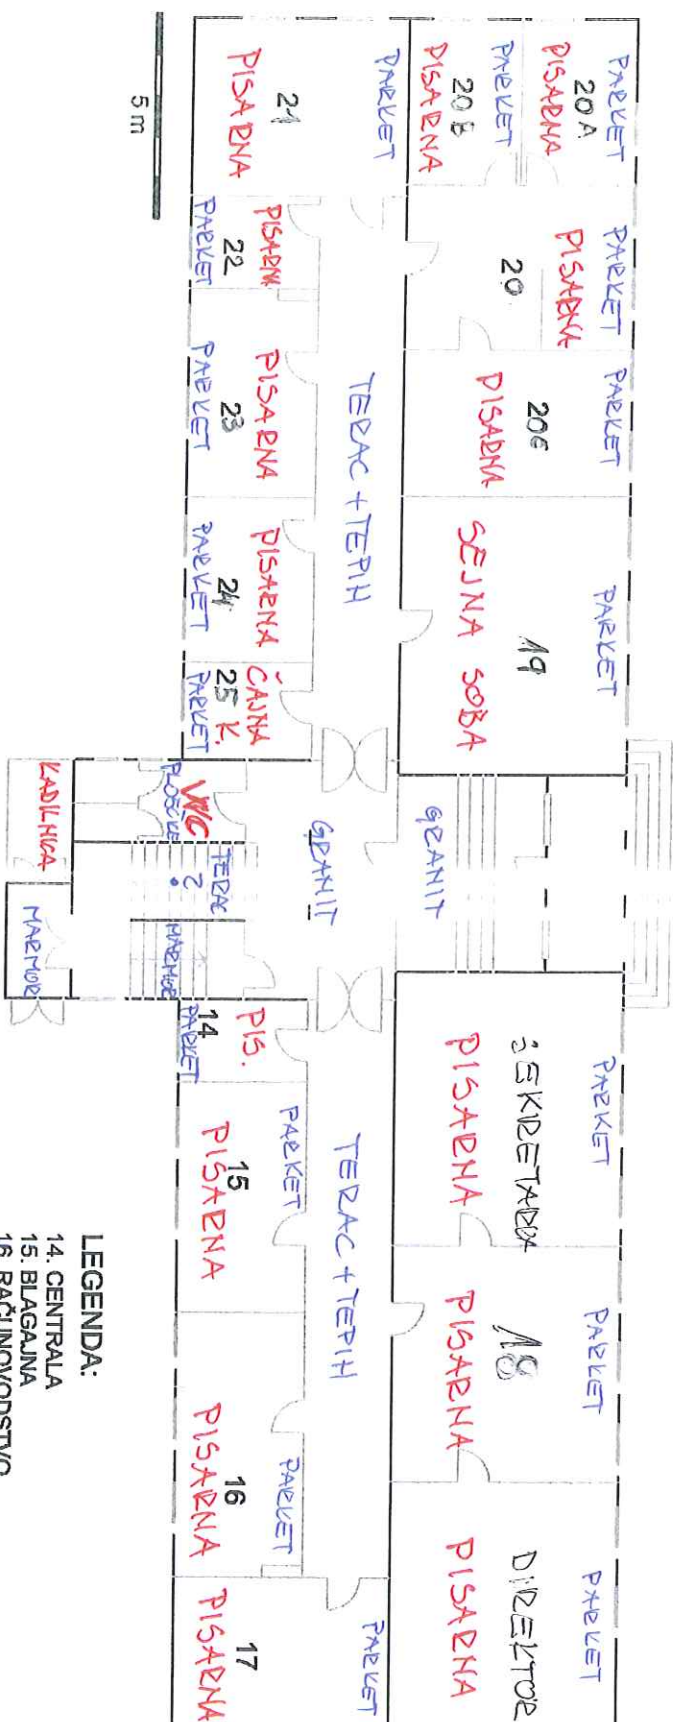

LEGENDA:

- 14. CENTRALA
- 15. BLAGAJNA
- 16. RAČUNOVODSTVO
- 17. RAČUNOVODJA
- 18. DIREKTOR
- 19a. TALNIŠTVO
- 19b. SEKRETARIAT
- 20. SEJNA SOBA
- 21a. KABINET
- 21b. TEHNIKI
- 21c. KABINET
- 21d. KABINET
- 23. PREDSTOJNIK
- 24. TALNICA
- 25. MIKROSKOPIRNICA
- 26. SVETOVALEC DIREKTORJA
- 27. ČAJNA KUHINJA


Objekt A - NADSTROPJE **UPRAVA**

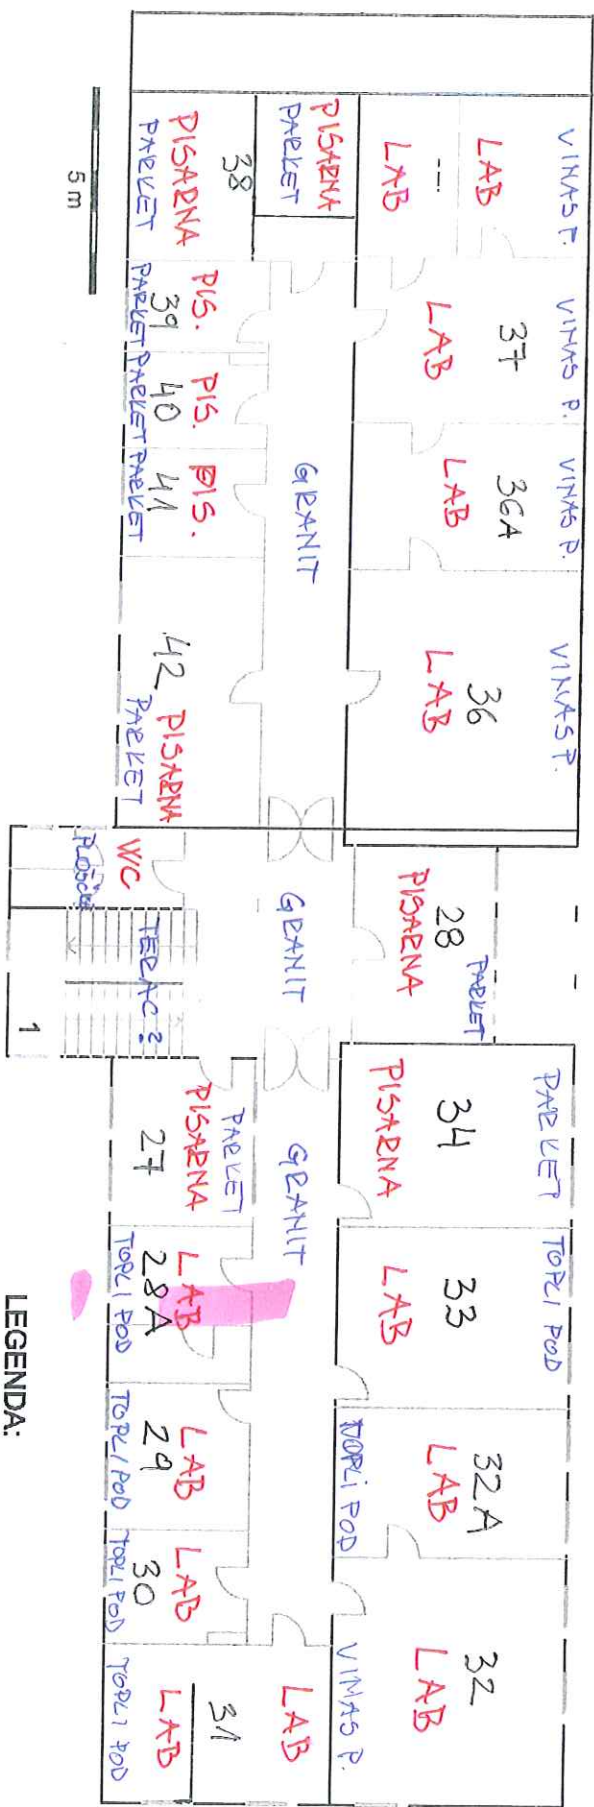


LEGENDA:

- 1. STOPNIŠČE
- 28. LABORATORIJ
- 29. PISARNA TALNIK
- 30. PISARNA - PREDSTOJNIK
- 31. LABORATORIJ - VARSTVO
- 31a. PISARNA VARSTVO
- 32. PISARNA VARSTVO
- 33. LABORATORIJ - POLJED. + SEM.
- 34. PISARNA
- 35. LABORATORIJ - POLJED. + SEM.
- 36. PISARNA POLJED.
- 37. PISARNA POLJED. + SEM.
- 37a. PISARNA
- 37b. PISARNA
- 38. PISARNA PREDSTOJNIK
- 39. PISARNA - SEM.
- 40. PISARNA - SEM.
- 41. PISARNA - SEM.
- 42. PISARNA - SEM.

UPRAVA - MANŠKETA

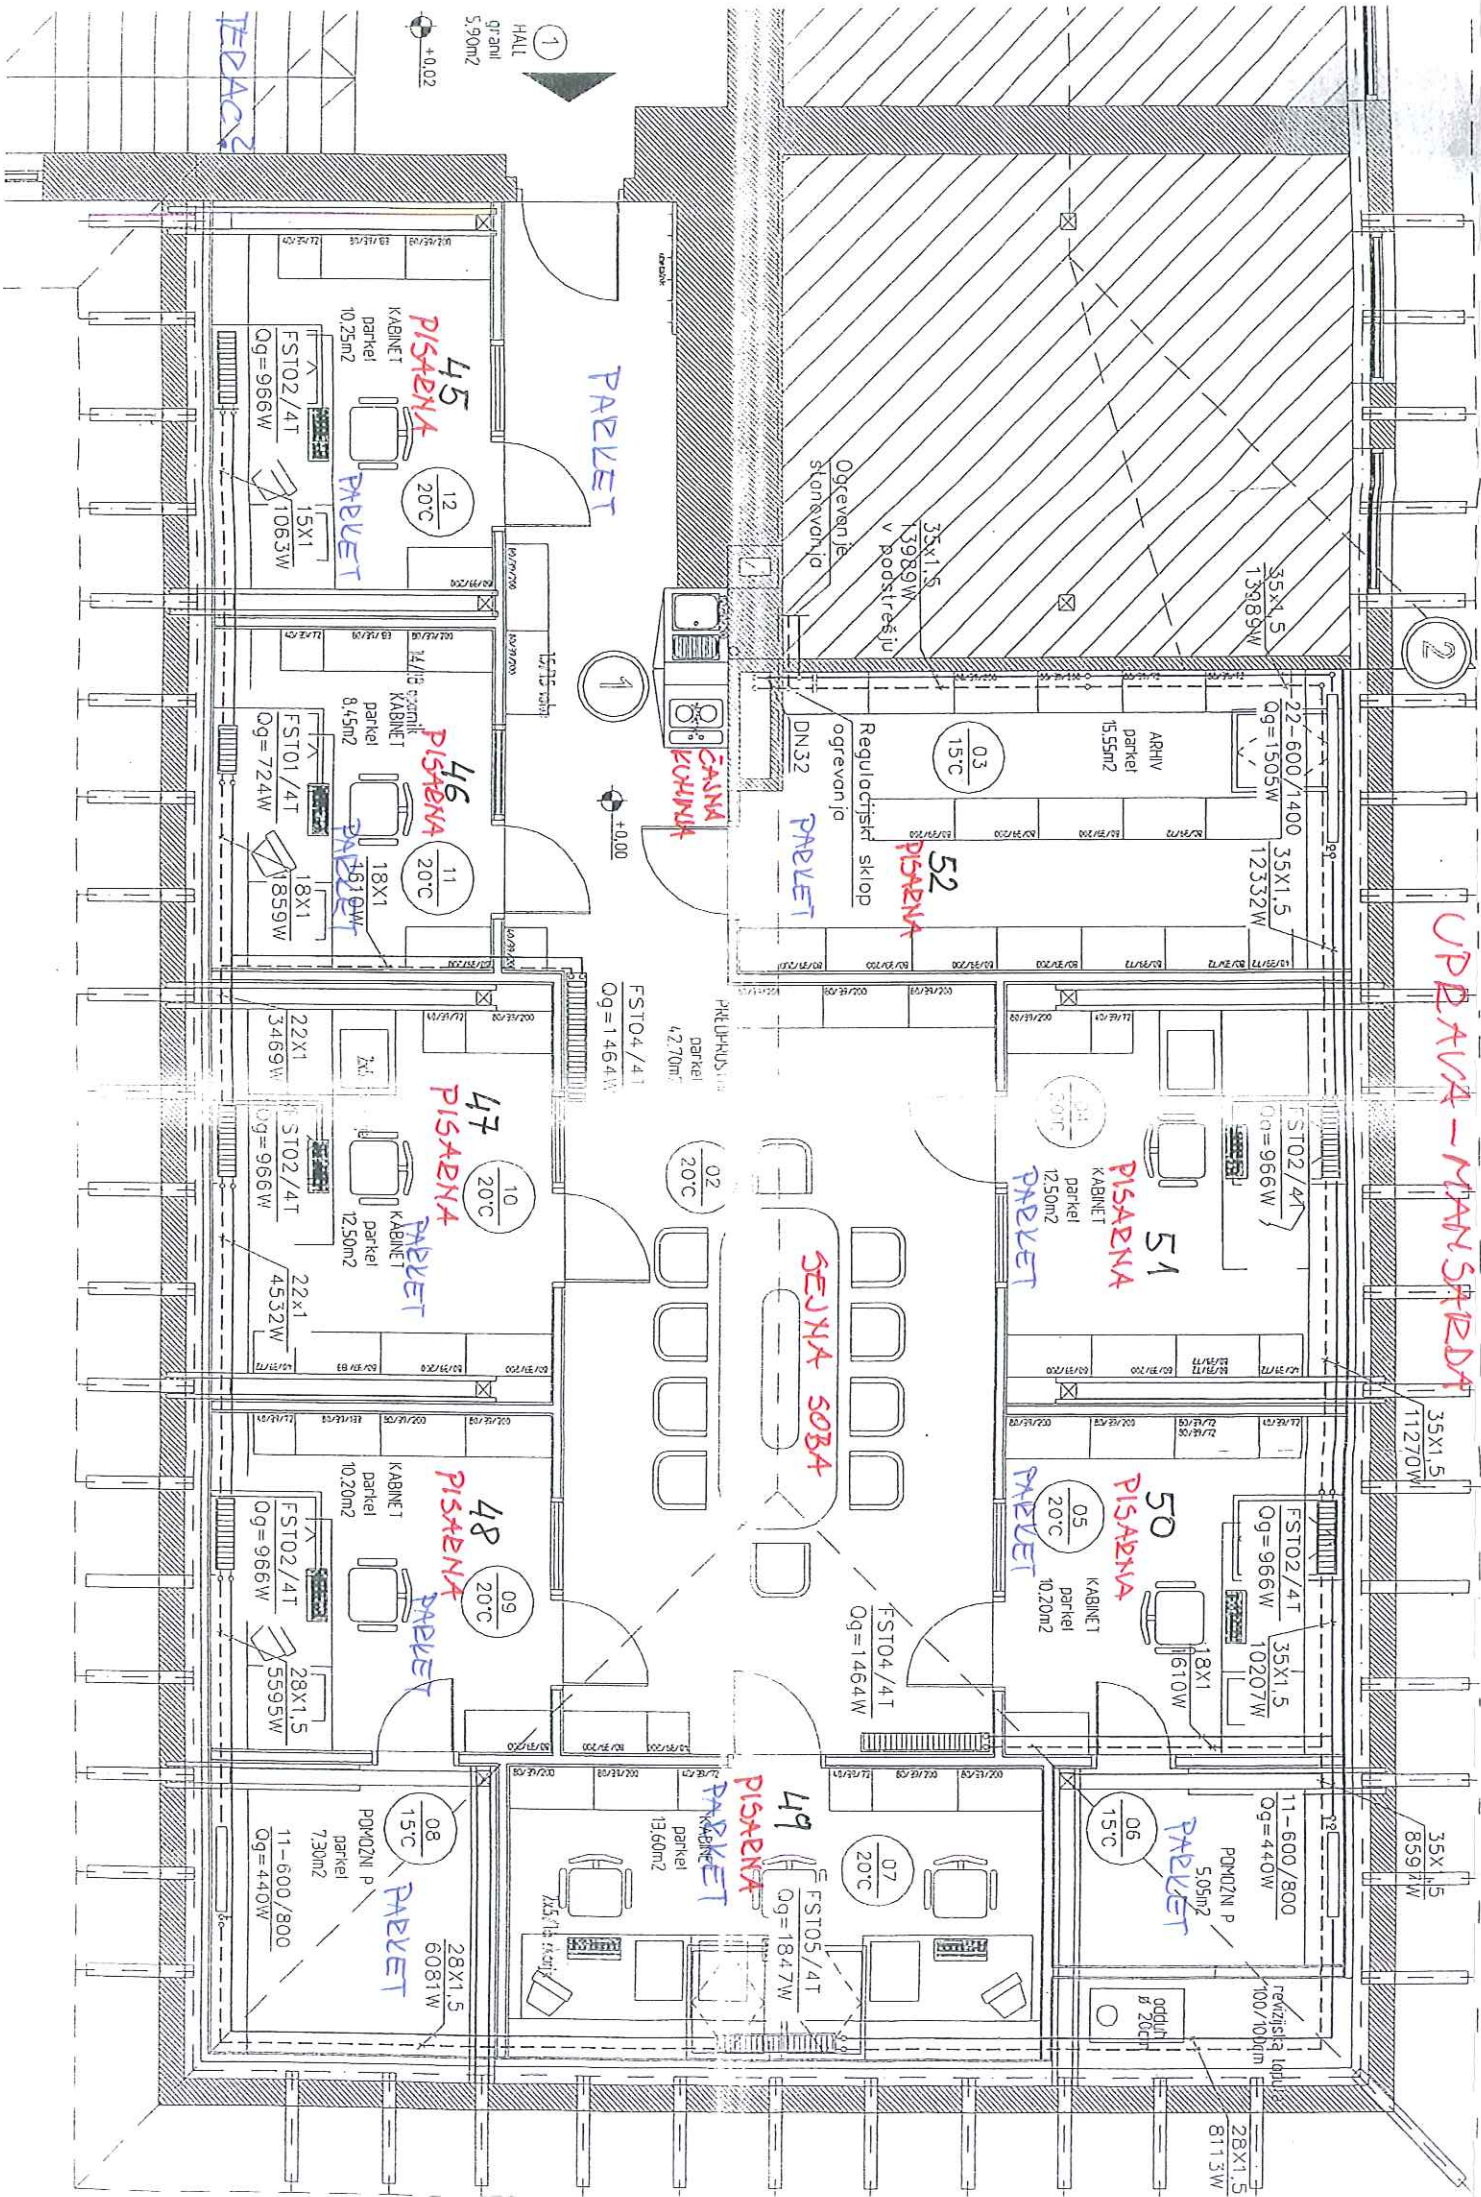

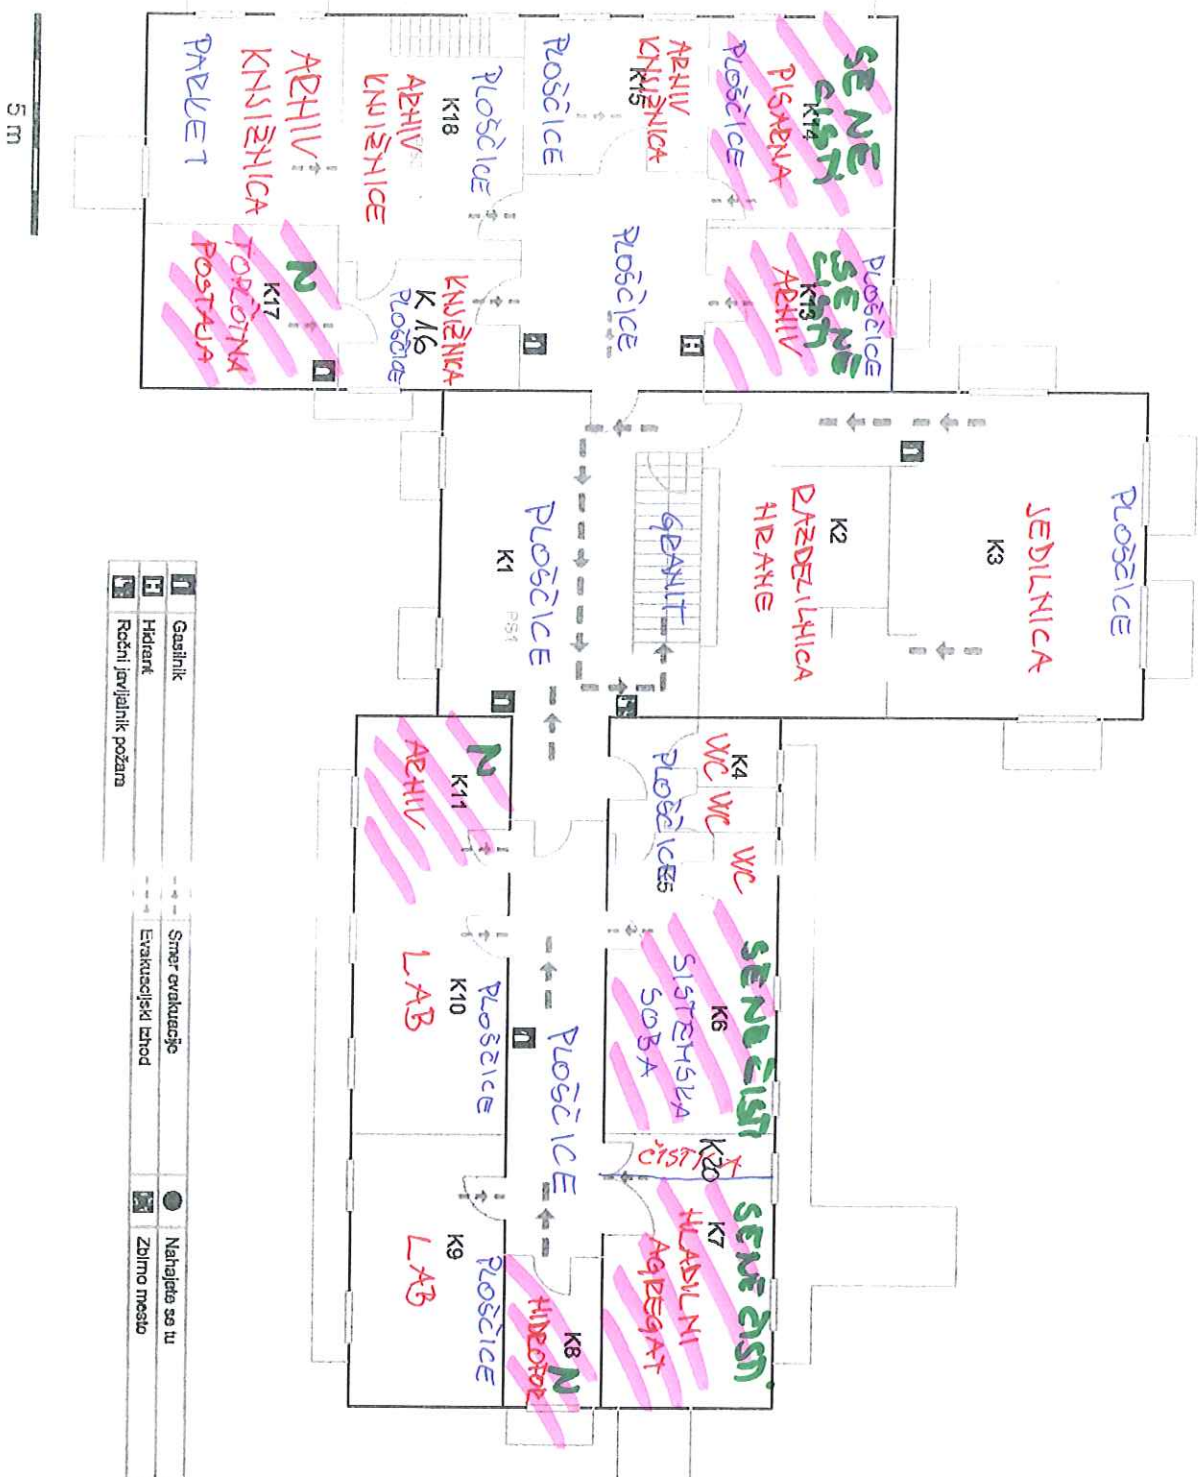

- K1 - VEČNAMENSKI PROSTOR
- K2 - RAZDELILNICA HRANE
- K3 - JEDILNICA
- K4 - SANITARIJE
- K5 - GARDEROBA
- K6 - SISTEMSKA SOBA
- K7 - HLADILNI AGREGAT
- K8 - SKLADIŠČE
- K9 - LABORATORIJ
- K10 - LABORATORIJ
- K11 - DEPO
- K13 - DEPO
- K14 - DEPO
- K15 - DEPO
- K17 - TOPLOTNA POSTAJA
- K18 - DEPO

Odgovorna oseba:
Datum :



	Gasilnik		Smer evolucije		Nahajajo se tu
	Hidrant		Evakvacijski izhod		Zbirno mesto
	Račni javjalnik požara				

P1 - VETROLOV
P2 - HALL
P4 - LABORATORIJ
P5 - KABINET 1
P6 - KABINET 2
P7 - KABINET 3
P8 - KABINET 4
P9 - KABINET 5
P10 - KABINET 6
P11 - KABINET 7
P12 - PISARNA
P13 - PREDSTOJNIK 1
P14 - PREDSTOJNIK 2
P15 - SANITARIJE Ž
P16 - SANITARIJE M
P17 - TAJNIŠTVO
P18 - PREVALJKA
P19 - ŠERVIS
P20 - ČITALNICA
P21 - KNUŽIČNICA

Odgovorna oseba:
Datum :




Izdela! ZVD d.d., Ljubljana
Junij, 2010

PAVILJON

NAČRT EVAKUACIJE - Objekt B - 2.n



Kmetijski inštitut Slovenije

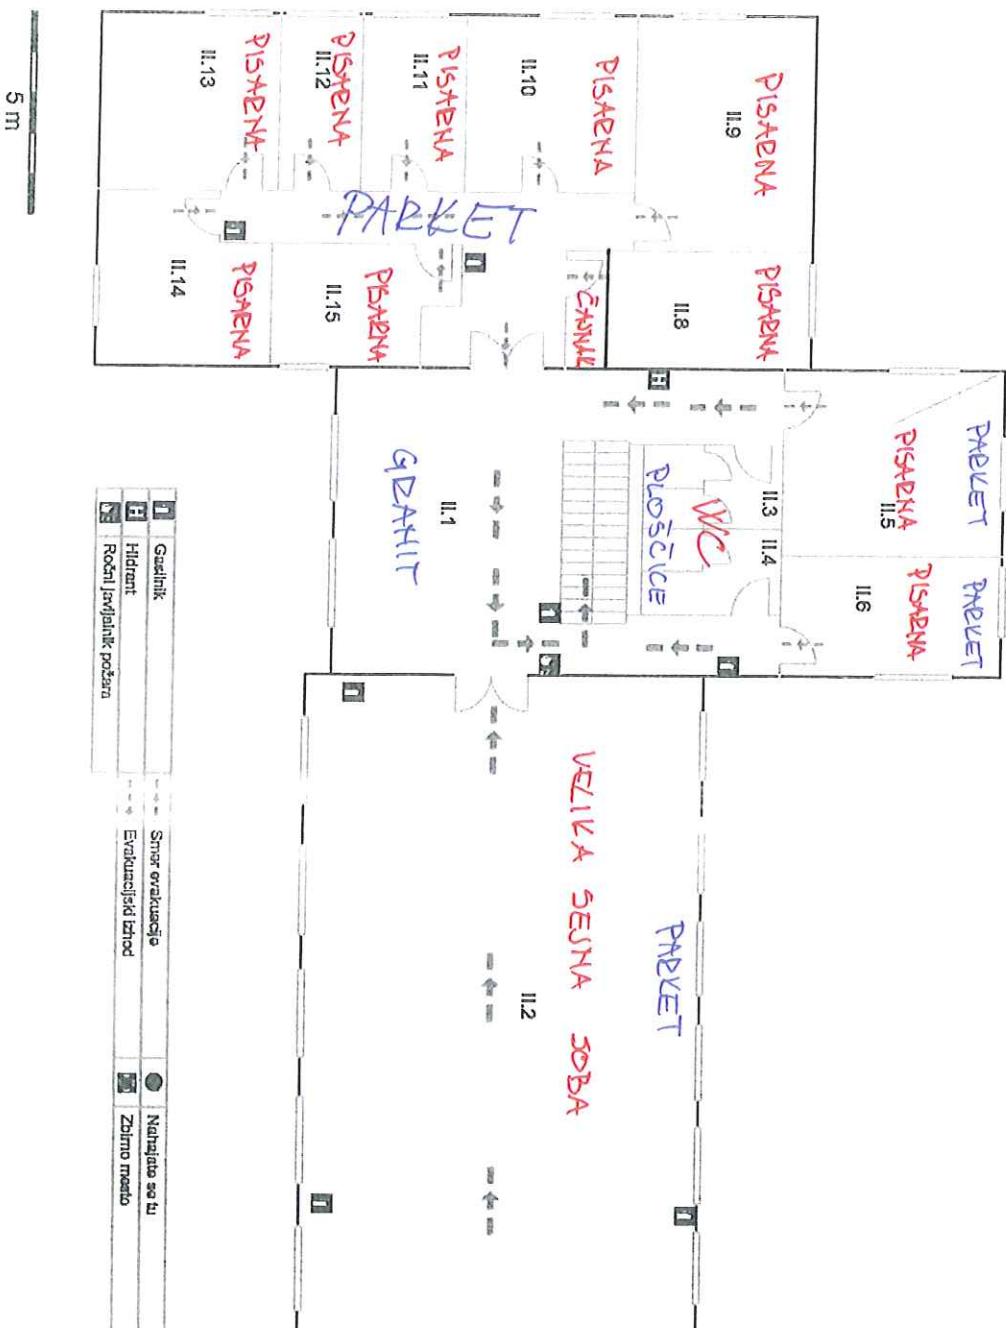

1	Gašilnik		Smjer evakuacije		Namizato so tu
H	Hidrant		Evakuacijski izhod		Zbirno mesto
15	Ročni javljalik požara				

Odgovorna oseba:
Datum :

Izdelal ZVD d.d., Ljubljana
Junij, 2010



- M.2 - RAZISKOVALEC
- M.3 - PREDSTOJNIK
- M.4 - ČISTILNA KUHINJA
- M.5 - SANITARIJE Ž
- M.6 - SANITARIJE M
- M.7 - STROJNICA

1	Gasilnik
2	Hidrant
3	Ročni javljanik požara

Smjer evakuacije	●	Nahojito so tu
Evakuacijski izhod	■	Zbirno mesto

WC - L1STIČI (K.C.)
 - P.A.P. BE13. (K.C.)
 - MLO (K.C.)

Odgovorna oseba:
 Datum :