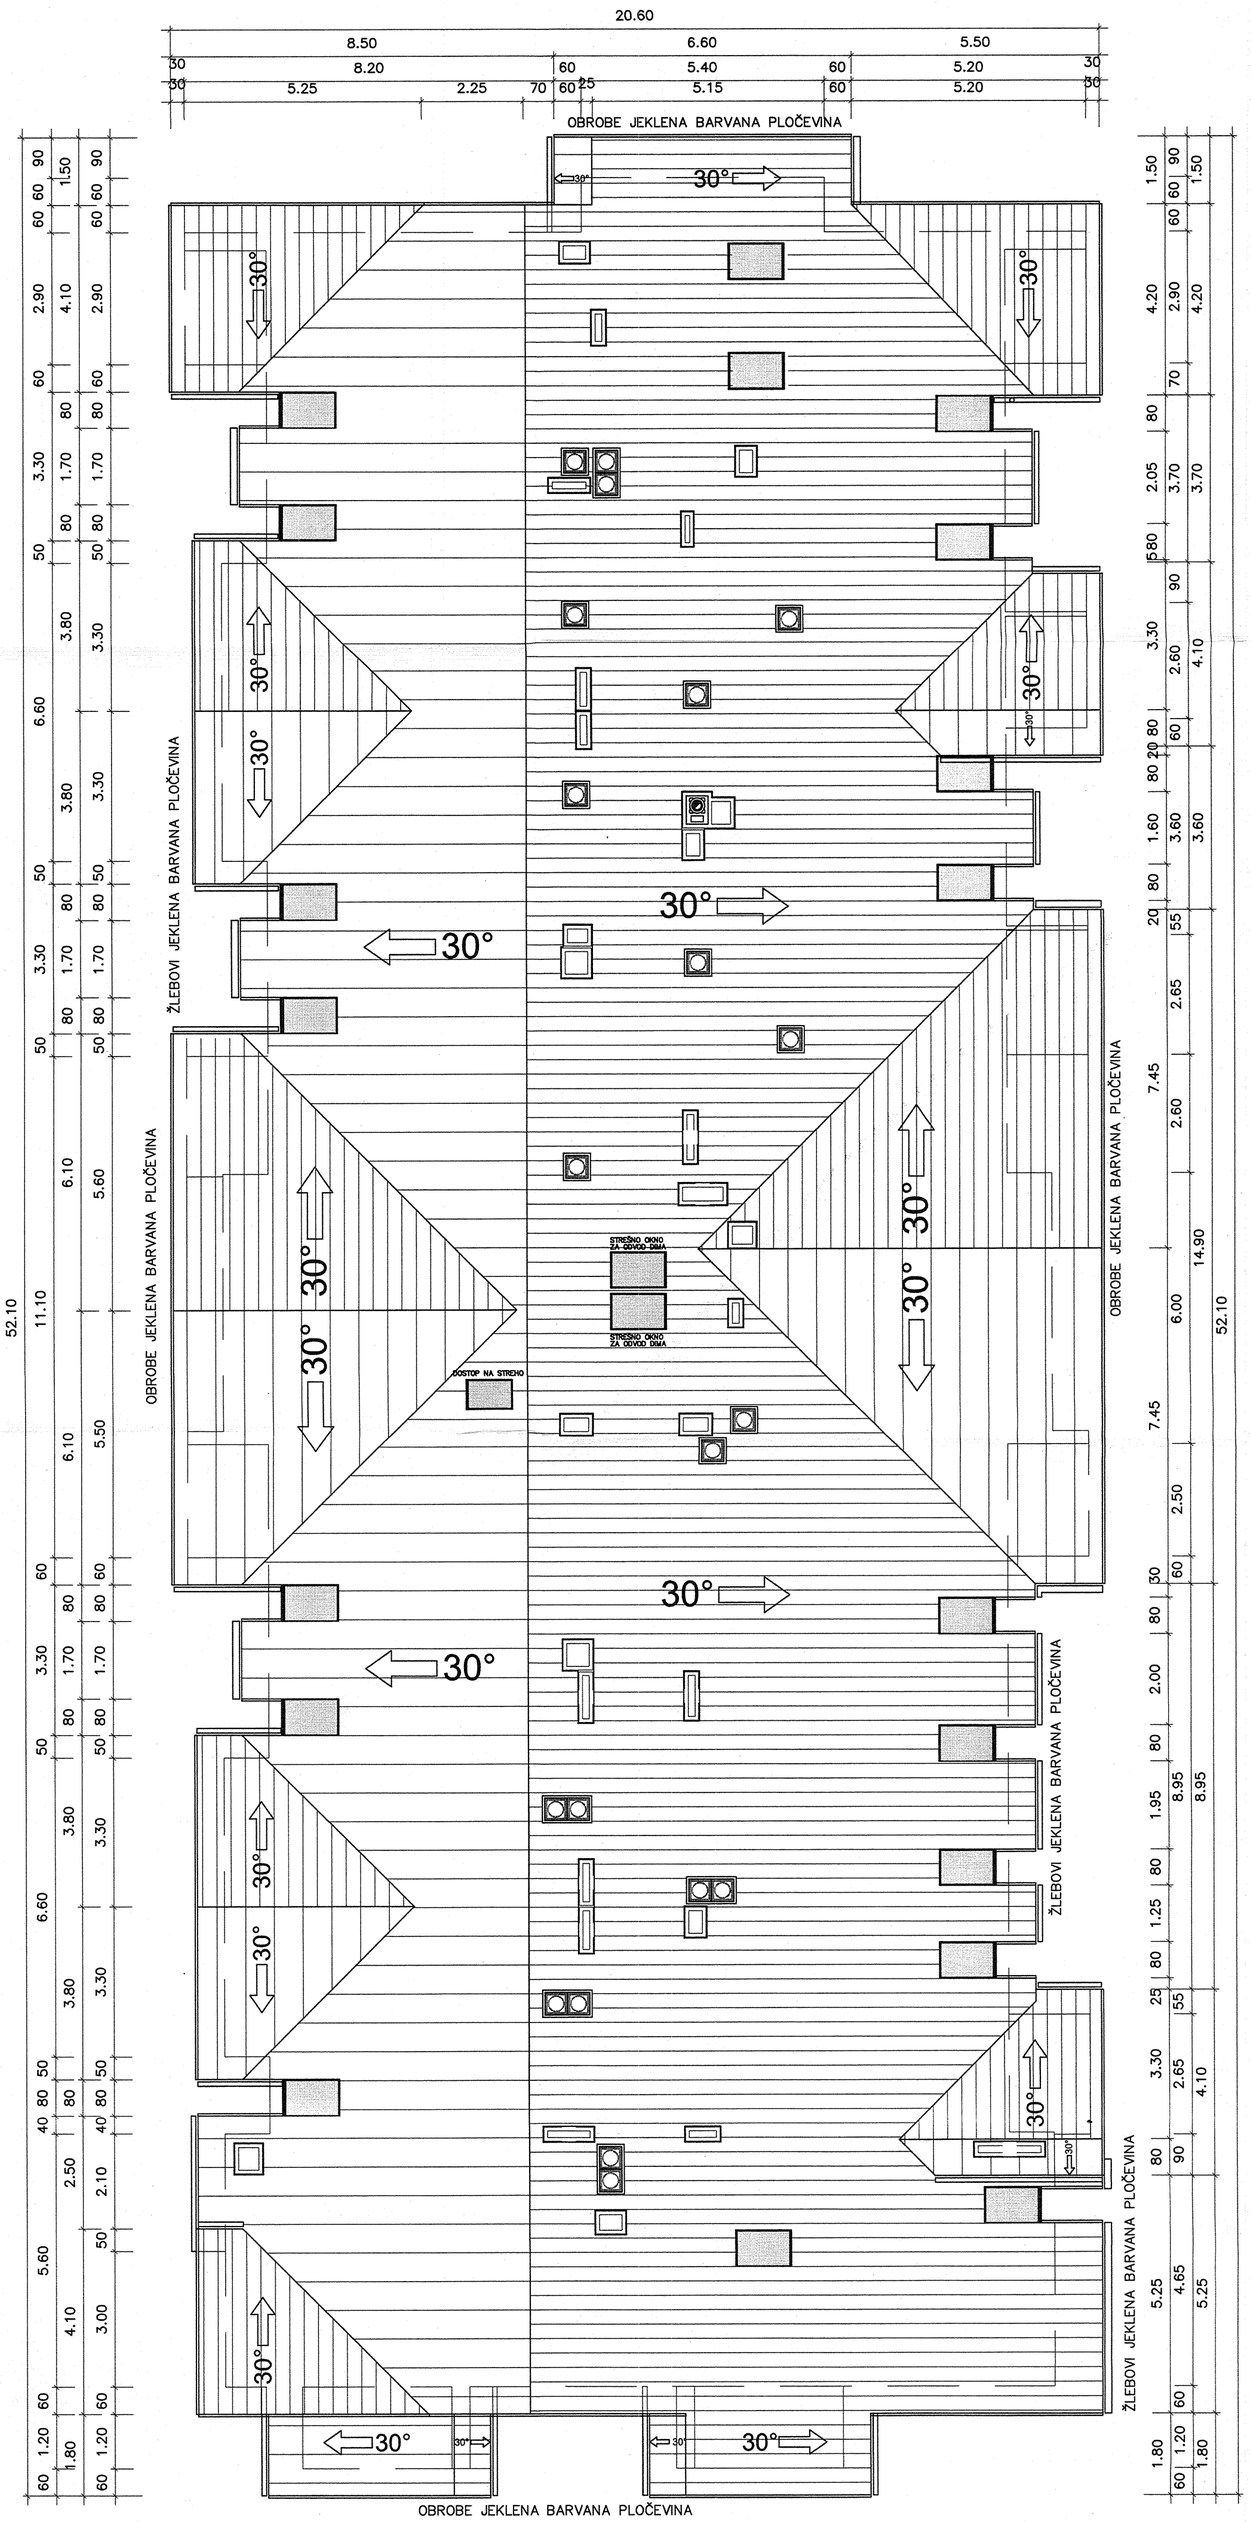

LEGENDA:

STREHA

ŽLOEBOVI, OBROBE

MISEL	MISEL, PROJEKTIRANJE & INŽENIRING, d.o.o., PIVKA CANKARJEVA 1, 6230 POSTOJNA 05 / 72 64 438, 7201 880 e-mail: projektiva@misel.si			IZS-1006 IDENTIFIKACIJSKA ŠTEVILKA
OBJEKT/LOKACIJA	STANOVANJSKO NASELJE PARK POD JAVORNIKI - POSTOJNA, 1. FAZA BLOK B			
NAROČNIK	DOLENJGRAD d.o.o. POD HRUŠEVCO 30, 1360 VRHNIKA			
INVESTITOR	DOLENJGRAD d.o.o. POD HRUŠEVCO 30, 1360 VRHNIKA			
ŠTEVILKA PROJEKTA	A 028/06			
PROJEKTNI DOKUMENTACIJA / FAZA	PID	ARHITEKTURNI NAČRT		
	BLOK B	MERILO	ŠT. RISBE	DATUM
VSEBINA / NASLOV RISBE	TLORIS STREHE	1:100	10	NOV. 2008
	IME	IDENTIFIKACIJSKA ŠTEVILKA	PODPIS	DATUM
ODGOVORNI VODJA PROJEKTA	IZTOK N. ČANČULA u.d.i.a.	A - 0251		
ODGOVORNI PROJEKTANT	IZTOK N. ČANČULA u.d.i.a.	A - 0251		
PROJEKTANT	GREGA SMREKAR u.d.i.a.	A - 1042		
SPREMEMBE	OPIS SPREMEMBE		PODPIS	DATUM: