


TLORIS NIZKEGA PRITLIČJA M 1_200
programska shema

- PROSTORI ZA OBISKOVALCE
- OSTALI PROSTORI
- PROSTORI ZA ZAPOSLENE
- PROSTORI ZA ZAPOSLENE
- poti zaposlenih
- poti obiskovalcev

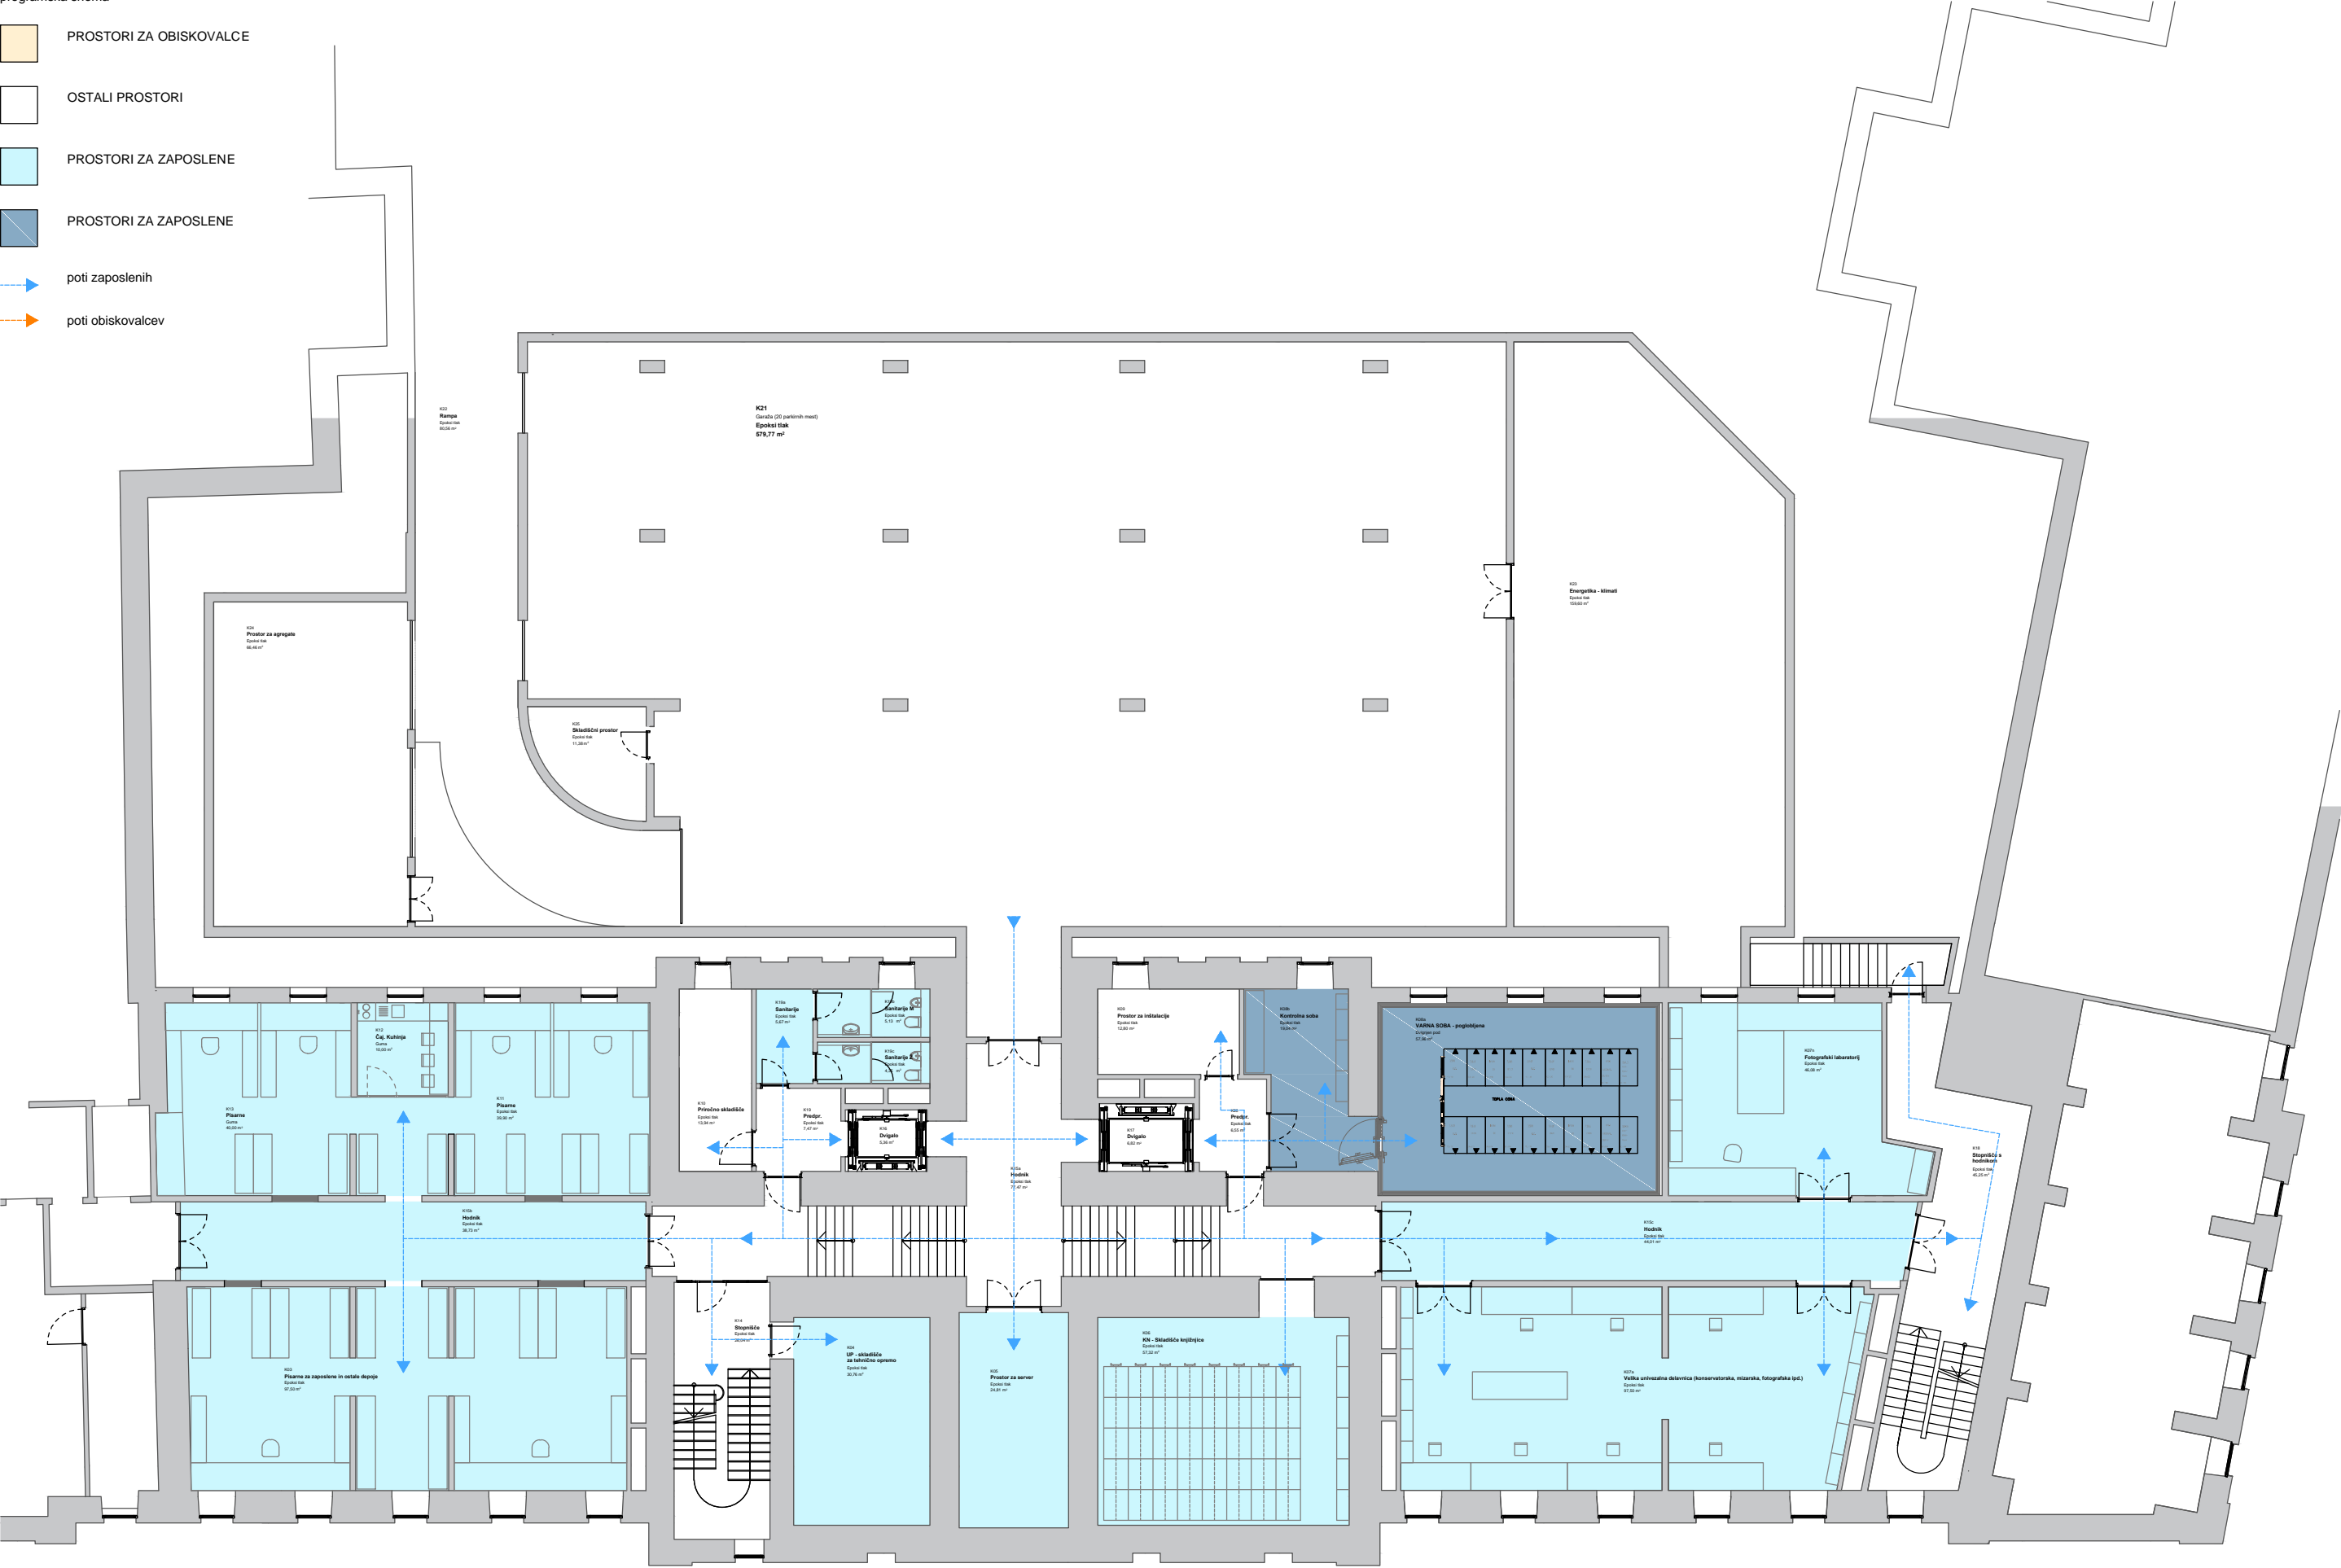

NIZKO PRITLIČJE