

Objekt: Splošna bolnišnica Dr. Franca Derganca Nova Gorica, NADGRADNJA CENTRALNEGA PARKIRIŠČA	Št. projekta: mma 02 / 2017	Vrsta projekta: IDZ/IDP	Mapa: 0-vodilna/1- arhitektura	Datum: marec 2017	Stran: 1 / 12
---	---------------------------------------	-----------------------------------	--	-----------------------------	-------------------------

0.1 NASLOVNA STRAN VODILNE MAPE PROJEKTNE DOKUMENTACIJE

<p>INVESTITOR:</p> <p>Splošna bolnišnica Dr. Franca Derganca Nova Gorica, Padlih borcev 13a, 5290 Šempeter pri Novi Gorici</p> <p>OBJEKT:</p> <p>Splošna bolnišnica Dr. Franca Derganca Nova Gorica NADGRADNJA CENTRALNEGA PARKIRIŠČA</p> <p>VRSTA PROJEKTNE DOKUMENTACIJE:</p> <p>IDZ/IDP</p> <p>ZA GRADNJO:</p> <p>NOVOGRADNJA</p> <p>PROJEKTANT:</p> <p>MAŠERA MAHNIČ ARHITEKTI d.o.o. Pittonijeva 9, 6310 Izola</p> <p>ODGOVORNA OSEBA PROJEKTANTA:</p> <p>direktor: Marko Mahnič, u.d.i.a.</p> <p>Podpis:</p> <p>ODGOVORNI VODJA PROJEKTA:</p> <p>Marko Mahnič, u.d.i.a. A-1325</p> <p>Podpis:</p> <p>ŠTEVILKA PROJEKTA</p> <p>mma- 02/2017</p> <p>KRAJ IN DATUM IZDELAVE:</p> <p>LJUBLJANA, marec 2017</p>

Izvod št.:	1	2	3	4	5	6	A
------------	---	---	---	---	---	---	---

Objekt: Splošna bolnišnica Dr. Franca Derganca Nova Gorica, NADGRADNJA CENTRALNEGA PARKIRIŠČA	Št. projekta: mma 02 / 2017	Vsrta projekta: IDZ/IDP	Mapa: 0-vodilna/1- arhitektura	Datum: marec 2017	Stran: 2 / 12
---	---------------------------------------	-----------------------------------	--	-----------------------------	-------------------------

0.2 KAZALO VSEBINE VODILNE MAPE št. mma-02/2017

0.1	Naslovna stran vodilne mape
0.2	Kazalo vsebine vodilne mape
0.3	Kazalo vsebine projekta
0.4	Splošni podatki o objektu
0.5	Podatki o izdelovalcih projekta

Objekt: Splošna bolnišnica Dr. Franca Derganca Nova Gorica, NADGRADNJA CENTRALNEGA PARKIRIŠČA	Št. projekta: mma 02 / 2017	Vsrta projekta: IDZ/IDP	Mapa: 0-vodilna/1- arhitektura	Datum: marec 2017	Stran: 3 / 12
--	--------------------------------	----------------------------	--------------------------------------	----------------------	------------------

0.3 KAZALO VSEBINE PROJEKTA št. mma-02/2017

0	Vodilna mapa	mma – 02/2017
---	--------------	---------------

NAČRTI

1.	Načrt arhitekture	mma – 02/2017
3.	Načrt gradbenih konstrukcij	ni potrebno
4.	Načrt električnih instalacij in opreme	ni potrebno
5.	Načrt notranjih strojnih instalacij in opreme	ni potrebno
6.	Načrt telekomunikacij	ni potrebno

ELABORATI

Smernice varstva pred požarom	ni potrebno
Elaborat ravnanja z gradbenimi odpadki	ni potrebno
Elaborat gradbene fizike	ni potrebno
Elaborat zvočne izolacije	ni potrebno
Geodetski načrt	ni potrebno

Objekt: Splošna bolnišnica Dr. Franca Derganca Nova Gorica, NADGRADNJA CENTRALNEGA PARKIRIŠČA	Št. projekta: mma 02 / 2017	Vsrta projekta: IDZ/IDP	Mapa: 0-vodilna/1- arhitektura	Datum: marec 2017	Stran: 4 / 12
---	---------------------------------------	-----------------------------------	--	-----------------------------	-------------------------

0.4 SPLOŠNI PODATKI O OBJEKTU

Zahtevnost objekta:	ZAHTEVEN Segment - Manj zahteven	
Klasifikacija objekta:	12420 GARAŽNE STAVBE	
Klasifikacija posameznih delov objekta	100%	12420 GARAŽNE STAVBE
Druge klasifikacije:		
Prostorski akt:	Odlok o občinskem prostorskem načrtu Šempeter – Vrtojba (Ur. L. RS, št. 7/2014, 21/2014, 81/2015)	
Seznam zemljišč za nameravano gradnjo	2760/3, 2760/1-del, 2761-del, vse K.O. Šempeter	

Objekt: Splošna bolnišnica Dr. Franca Derganca Nova Gorica, NADGRADNJA CENTRALNEGA PARKIRIŠČA	Št. projekta: mma 02 / 2017	Vsrta projekta: IDZ/IDP	Mapa: 0-vodilna/1- arhitektura	Datum: marec 2017	Stran: 5 / 12
---	---------------------------------------	-----------------------------------	--	-----------------------------	-------------------------

0.5 PODATKI O PROJEKTANTIH IN ODGOVORNIH PROJEKTANTIH – SEZNAM PROJEKTANTOV

INVESTITOR: **Splošna bolnišnica Dr. Franca Derganca Nova Gorica,
Padlih borcev 13a, 5290 Šempeter pri Novi Gorici**

OBJEKT: **Splošna bolnišnica Dr. Franca Derganca Nova Gorica
NADGRADNJA CENTRALNEGA PARKIRIŠČA**

LOKACIJA: **Padlih borcev 13a, 5290 Šempeter pri Novi Gorici**

ŠTEVILKA PROJEKTA: **mma- 02/2017**

VRSTA PROJEKTNE DOK.: **IDZ/IDP**

• Grafični prikazi umestitve v prostor	projektant:	mašera mahnič arhitekti d.o.o. Pittonijeva 9 . SI-6310 izola . robert.masera@siol.net . +386 40 468 080 . m.mahnic@siol.net . +386 41 832 712
• Načrt arhitekture	projektant:	mašera mahnič arhitekti d.o.o. Pittonijeva 9 . SI-6310 izola . robert.masera@siol.net . +386 40 468 080 . m.mahnic@siol.net . +386 41 832 712
• Načrt gradbenih konstrukcij	projektant:	Ni potrebno
• Načrt električnih inštalacij in električne opreme	projektant:	Ni potrebno
• Načrt strojnih inštalacij in strojne opreme-ogrevanje, klimatizacija, vodovod	projektant:	Ni potrebno
• Drugi gradbeni načrti – gradbena fizika in ovoj stavbe	projektant:	Ni potrebno
• požarna varnost	projektant:	Ni potrebno

Objekt: Splošna bolnišnica Dr. Franca Derganca Nova Gorica, NADGRADNJA CENTRALNEGA PARKIRIŠČA	Št. projekta: mma 02 / 2017	Vsrta projekta: IDZ/IDP	Mapa: 0-vodilna/1- arhitektura	Datum: marec 2017	Stran: 6 / 12
---	---------------------------------------	-----------------------------------	--	-----------------------------	-------------------------

0.5.1 PODATKI O PROJEKTANTIH IN ODGOVORNIH PROJEKTANTIH

INVESTITOR: **Splošna bolnišnica Dr. Franca Derganca Nova Gorica,
Padlih borcev 13a, 5290 Šempeter pri Novi Gorici**

OBJEKT: **Splošna bolnišnica Dr. Franca Derganca Nova Gorica
NADGRADNJA CENTRALNEGA PARKIRIŠČA**

LOKACIJA: **Padlih borcev 13a, 5290 Šempeter pri Novi Gorici**

ŠTEVILKA PROJEKTA: **mma- 02/2017**

VRSTA PROJEKTNE DOK.: **IDZ/IDP**

• Načrt arhitekture projektant: **mašera mahnič arhitekti d.o.o.**
Pittonijeva 9 . SI-6310 izola . robert.masera@siol.net . +386 40 468 080 .
m.mahnic@siol.net . +386 41 832 712

odgovorni projektant: **Marko Mahnič, univ.dipl.inž.arh
A-1325**

osebni žig:

podpis:

Objekt: Splošna bolnišnica Dr. Franca Derganca Nova Gorica, NADGRADNJA CENTRALNEGA PARKIRIŠČA	Št. projekta: mma 02 / 2017	Vsrta projekta: IDZ/IDP	Mapa: 0-vodilna/1- arhitektura	Datum: marec 2017	Stran: 7 / 12
---	---------------------------------------	-----------------------------------	--	-----------------------------	-------------------------

1.1 NASLOVNA STRAN NAČRTA ARHITEKTURE

<p>INVESTITOR:</p> <p>Splošna bolnišnica Dr. Franca Derganca Nova Gorica, Padlih borcev 13a, 5290 Šempeter pri Novi Gorici</p> <p>OBJEKT:</p> <p>Splošna bolnišnica Dr. Franca Derganca Nova Gorica NADGRADNJA CENTRALNEGA PARKIRIŠČA</p> <p>VRSTA PROJEKTNE DOKUMENTACIJE:</p> <p>IDZ/IDP</p> <p>ZA GRADNJO:</p> <p>NOVOGRADNJA</p> <p>PROJEKTANT:</p> <p>MAŠERA MAHNIČ ARHITEKTI d.o.o. Pittonijeva 9, 6310 Izola</p> <p>ODGOVORNA OSEBA PROJEKTANTA:</p> <p>direktor: Marko Mahnič, u.d.i.a.</p> <p>Podpis:</p> <p>ODGOVORNI VODJA PROJEKTA:</p> <p>Marko Mahnič, u.d.i.a. A-1325</p> <p>Podpis:</p> <p>ŠTEVILKA PROJEKTA</p> <p>mma- 02/2017</p> <p>KRAJ IN DATUM IZDELAVE:</p> <p>LJUBLJANA, marec 2017</p>

Izvod št.:	1	2	3	4	5	6	A
------------	---	---	---	---	---	---	---

Objekt: Splošna bolnišnica Dr. Franca Derganca Nova Gorica, NADGRADNJA CENTRALNEGA PARKIRIŠČA	Št. projekta: mma 02 / 2017	Vsrta projekta: IDZ/IDP	Mapa: 0-vodilna/1- arhitektura	Datum: marec 2017	Stran: 8 / 12
---	---------------------------------------	-----------------------------------	--	-----------------------------	-------------------------

1.2 KAZALO vsebine načrta arhitekture št. mma – 02/2017

1	Načrt arhitekture	mma – 02/2017
----------	--------------------------	----------------------

- 1.1 Naslovna stran
- 1.2 Kazalo vsebine načrta
- 1.3 Tehnično poročilo
- 1.4 Risbe
- 1.5 Ocena investicije

Objekt: Splošna bolnišnica Dr. Franca Derganca Nova Gorica, NADGRADNJA CENTRALNEGA PARKIRIŠČA	Št. projekta: mma 02 / 2017	Vsrta projekta: IDZ/IDP	Mapa: 0-vodilna/1- arhitektura	Datum: marec 2017	Stran: 9 / 12
---	---------------------------------------	-----------------------------------	--	-----------------------------	-------------------------

1.3 TEHNIČNO POROČILO št. mma - 02/2017

1.3.1. Opis obstoječega stanja

Obstoječe parkirišče je umeščeno SZ od centralnega bolnišničnega objekta, na severu in zahodu ga omejujeta prometni cesti, na jugu in vzhodu pa pešpoti. Uvoz je urejen s severne ceste. Na južni strani je rob parkirišča diagonalno zaključen, prav tako tudi obodna pešpot.

Parkirišče ima površino v blagem naklonu 2% od severa proti jugu in sledi konfiguraciji terena. Na obodu se zato zvezno stikuje z okolico. Odvodnjavanje je urejeno z linijskimi kanaletami na južnem robu parkirišča ter na približno polovici dolžine parkirišča.

Širina poti med parkirišči znaša 6m, parkirna mesta so dimenzije 2,5m x 4,5m.

Število obstoječih parkirnih mest je 175PM.

1.3.2. Predvideni posegi

Projekt obravnava ureditev nadgradnje centralnega parkirišča z namenom povečanja števila parkirnih mest in ureditev kontrole dostopa do parkirišča. Predvidena je izgradnja ene dodatne parkirne etaže.

Uvoz na parkirišče se ohrani na obstoječi poziciji.

Zaradi racionalnejše zasnove parkiranja in konstrukcijske zasnove je garaža ortogonalne oblike. Južni rob se poravnava, tako da parkirišče izkoristi sedaj neizkoriščen trikotni zahodni del parcele 2761. Ob zahodni cesti se lahko na tem delu podaljša obcestno parkiranje. Ob južnem robu se vzpostavi nova pešpot.

Pešpot na vzhodnem robu se ohrani (se rekonstruira), preko poti na zelenico se ne posega. Obstoječa drevesa se ohranijo v čim večjem obsegu.

Parkirišča so dimenzije 2,5m x 5,0m, poti med parkirišči so široke 6m.

Dostop do parkirišča v nadstropju je preko dvosmerne klančine, ki je umeščena v osi uvoza in omogoča delitev parkirnega režima na dva ločena dela.

Ob dovozni poti so urejena parkirišča za kratkotrajno parkiranje, parkirišča so invalidska, med njimi so ohranjena obstoječa drevesa. Parkirišč za kratkotrajno parkiranje je 6PM.

Parkiranje se nato razdeli na dva dela, od katerih ima vsak svojo kontrolo pristopa z dviznimi zapornicami. Prvi del zajema celotno nadkrito pritlično etažo s 146 PM, od tega je 10 PM invalidskih. Invalidska parkirna mesta so umeščena tik ob obodni pešpoti na južni strani. Skupaj je tako v pritličju **152 PM, od tega 16 invalidskih.**

Drugi del zajema nadstropno etažo v kateri je urejenih **154 PM.**

Skupaj na centralnem parkirišču je po nadgradnji **306 PM, od tega je 16 PM invalidskih.**

Ob vzhodni pešpoti je umeščena nadkrita kolesarnica.

Stopnišča za dostop do nadstropne parkirne etaže so umeščena na obodu garaže, da so neposredno povezana na obodne pešpoti. V eno od stopnišč se lahko umesti tudi dvigalo.

Na JV vogalu etaže je predviden mostovž, ki nivojsko poveže parkirno etažo z vstopno etažo centralnega objekta bolnišnice.

Objekt: Splošna bolnišnica Dr. Franca Derganca Nova Gorica, NADGRADNJA CENTRALNEGA PARKIRIŠČA	Št. projekta: mma 02 / 2017	Vsrta projekta: IDZ/IDP	Mapa: 0-vodilna/1- arhitektura	Datum: marec 2017	Stran: 10 / 12
--	--------------------------------	----------------------------	--------------------------------------	----------------------	-------------------

Konstruktivska zasnova predvideva sistem s stebri na osni razdalji 16m, kar omogoča boljšo funkcionalnost parkiranja. Stebri so na medsebojni razdalji 7,5m, nad stebri so nosilci, na katerih nalega stropna plošča. Predvidena je AB montažna konstrukcija s PVP stropnimi ploščami. Konstrukcija je lahko tudi iz jeklenih profilov, zaradi modularne ortogonalne oblike se lahko uporabi tudi prefabricirane garažne sisteme.

Naklon parkirišča na terenu se ohrani, v enakem naklonu se izvede tudi parkirišče v nadstropju.

Odvodnjavanje je urejeno z linijskimi kanaletami na južnem robu ter vmesno linijo na polovici dolžine parkirišča.

Zaradi nadgradnje parkirišča je potrebna prestavitev tras komunalnih vodov. Za zbiranje padavinskih vod je potrebno zamenjati obstoječ neustrezen lovilec olj.

Na novo se uredi javna razsvetljava v okolici parkirišča.

1.3.3. Seznam površin

PRITLIČJE		
GARAŽA P	3.629,50	m2
KOLESARNICA	58,50	m2
STOPNIŠČA	16,80	m2
KRATKOTRAJNO PARK.	110,00	m2
DOVOZ	220,60	m2
	4.035,40	m2

NADSTROPJE		
GARAŽA N	3.629,50	m2
STOPNIŠČA	60,40	m2
KLANČINA	168,70	m2
MOSTOVŽ	18,60	m2
	3.877,20	m2

SKUPAJ	7.912,60	m2
---------------	-----------------	-----------

Objekt: Splošna bolnišnica Dr. Franca Derganca Nova Gorica, NADGRADNJA CENTRALNEGA PARKIRIŠČA	Št. projekta: mma 02 / 2017	Vsrta projekta: IDZ/IDP	Mapa: 0-vodilna/1- arhitektura	Datum: marec 2017	Stran: 11 / 12
--	--------------------------------	----------------------------	--------------------------------------	----------------------	-------------------

1.4 GRAFIČNI LISTI - NAČRT ARHITEKTURE št. mma-02/2017

OBSTOJEČE STANJE URBANISTIČNA ZASNOVA


A_1 OBSTOJEČE - SITUACIJA	M 1:500
A_2 OBSTOJEČE - PARKIRANJE	M 1:500
A_3 OBSTOJEČE - LASTNIŠTVO	M 1:500
A_4 NOVO - SITUACIJA	M 1:500
A_5 NOVO – TLORIS PRITLIČJA	M 1:300
A_6 NOVO – TLORIS ETAŽE	M 1:300
A_7 NOVO – PREREZ	M 1:300

PROSTORSKI PRIKAZI

Objekt: Splošna bolnišnica Dr. Franca Derganca Nova Gorica, NADGRADNJA CENTRALNEGA PARKIRIŠČA	Št. projekta: mma 02 / 2017	Vsrta projekta: IDZ/IDP	Mapa: 0-vodilna/1- arhitektura	Datum: marec 2017	Stran: 12 / 12
--	--------------------------------	----------------------------	--------------------------------------	----------------------	-------------------

1.5 OCENA INVESTICIJE

OCENA INVESTICIJE		
ZUNANJA UREDITEV		
RUŠITVE	48.000,00	€
IZKOPI	47.000,00	€
PLANIRANJE	51.000,00	€
ASFALT/TLAKI	185.000,00	€
PROMETNA URED.	21.000,00	€
KANALIZACIJA	79.000,00	€
KONSTRUKCIJA		
AB KONSTRUKCIJE	88.000,00	€
MONTAŽNA KONSTR.	495.000,00	€
ZAKLJUČNA DELA		
ZAKLJUČNI SLOJI	123.000,00	€
FASADE, OGRAJE	75.000,00	€
DVIGALO	9.500,00	€
INSTALACIJE	138.000,00	€
SKUPAJ	1.359.500,00	€

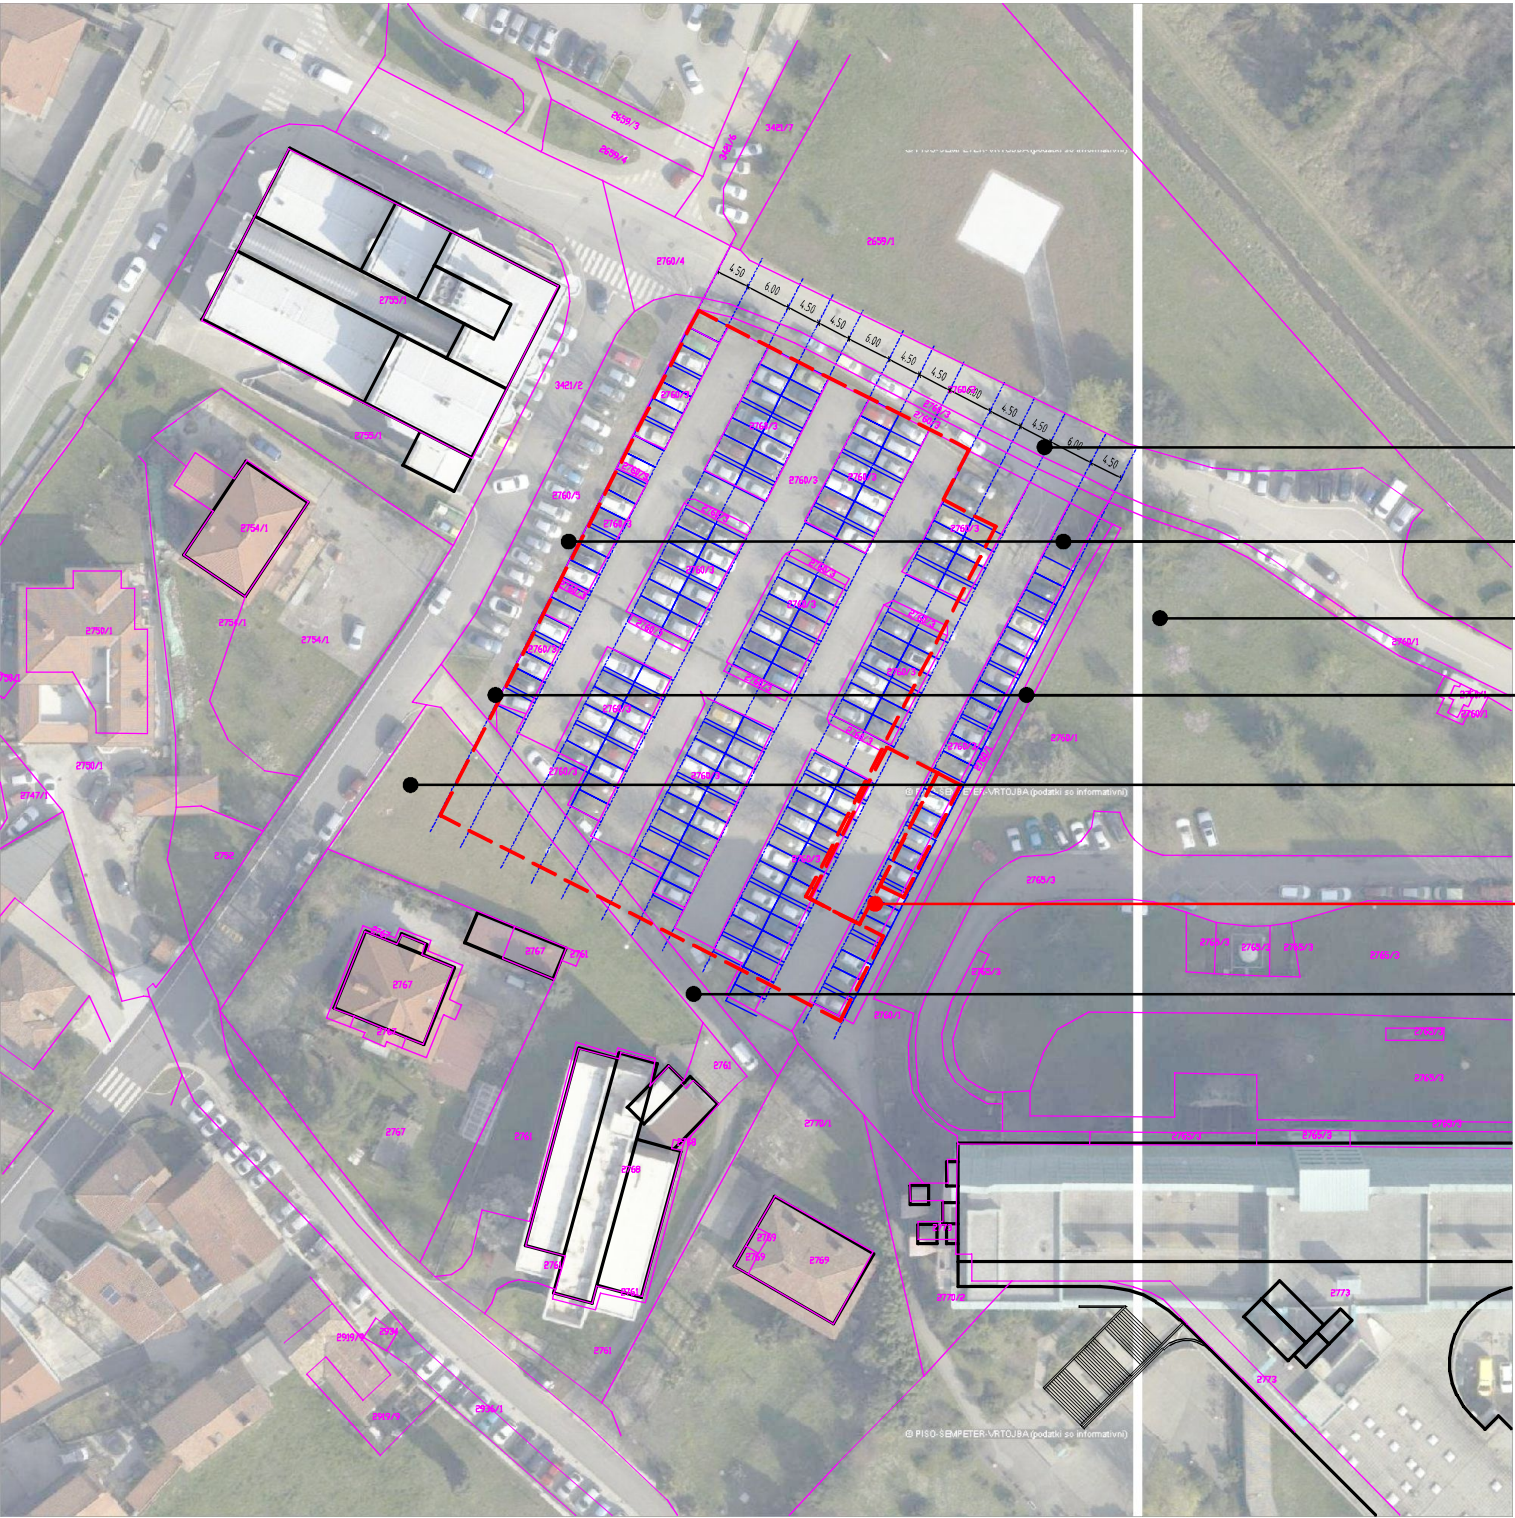

UVOZ/IZVOZ - SE OHRANI

DREVESA - SE OHRANIJO

ZELENICA - SE OHRANI


PEŠPOT - SE OHRANI

NEIZKORIŠČEN TRIKOTNI DEL PARCELE
SE SPREMENI

GABARIT PREDVIDENE GARAŽE


PEŠPOT - SE SPREMENI

NADGRADNJA CENTRALNEGA PARKIRIŠČA

 mašera mahnič arhitekti d.o.o.

OBSTOJEČE STANJE

Marko Mahnič udia
Robert Mašera udia

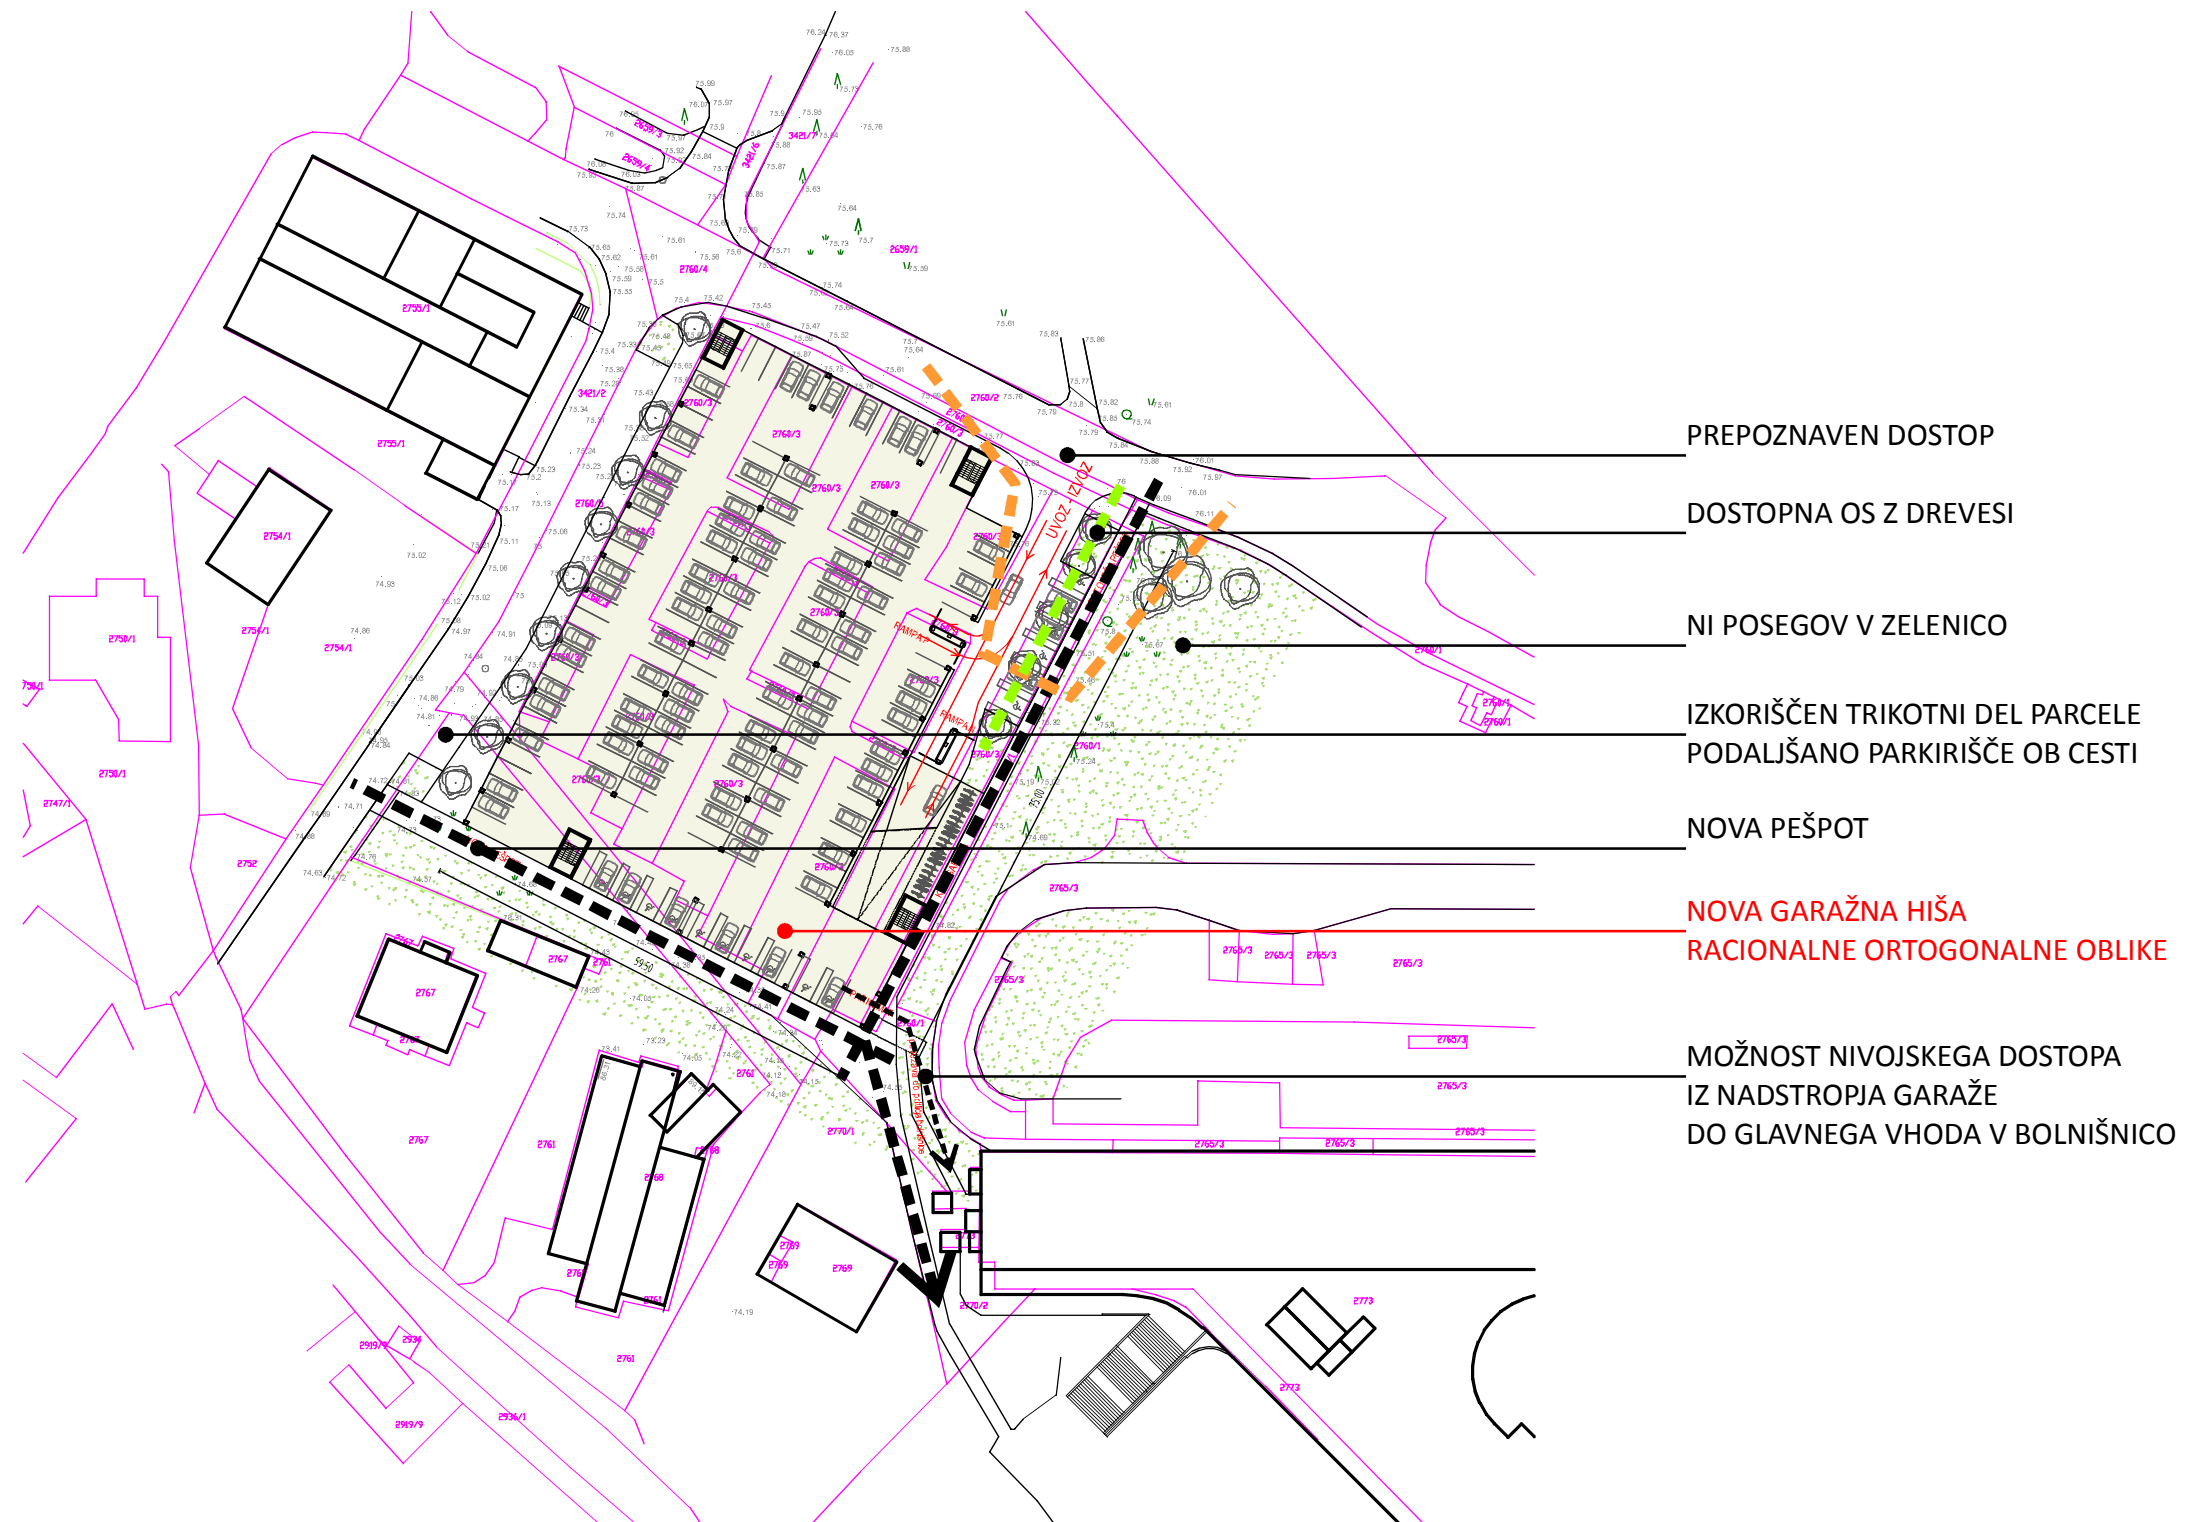

NADGRADNJA CENTRALNEGA PARKIRIŠČA

URBANISTIČNA ZASNOVA

M 1:500

15


GABARIT PREDVIDENE GARAŽE

INVESTITOR	Splošna bolnišnica Dr. Franca Derganca NG Padlih borcev 13a, 5290 Šempeter pri NG
OBJEKT	NADGRADNJA CENTRALNEGA PARKIRIŠČA
PROJEKT / FAZA	ARHITEKTURA IDZ/IDP
ŠT. PROJEKTA	MMA - 02/17

ODG. PROJEKTANT	Marko Mahnič, univ.dipl.inž.arh. / A-1325
-----------------	---

PROJEKTANTI	Robert Mašera, univ.dipl.inž.arh. / A-1137
-------------	--

DATUM	marec 2017	list št.: A_1
-------	------------	---------------

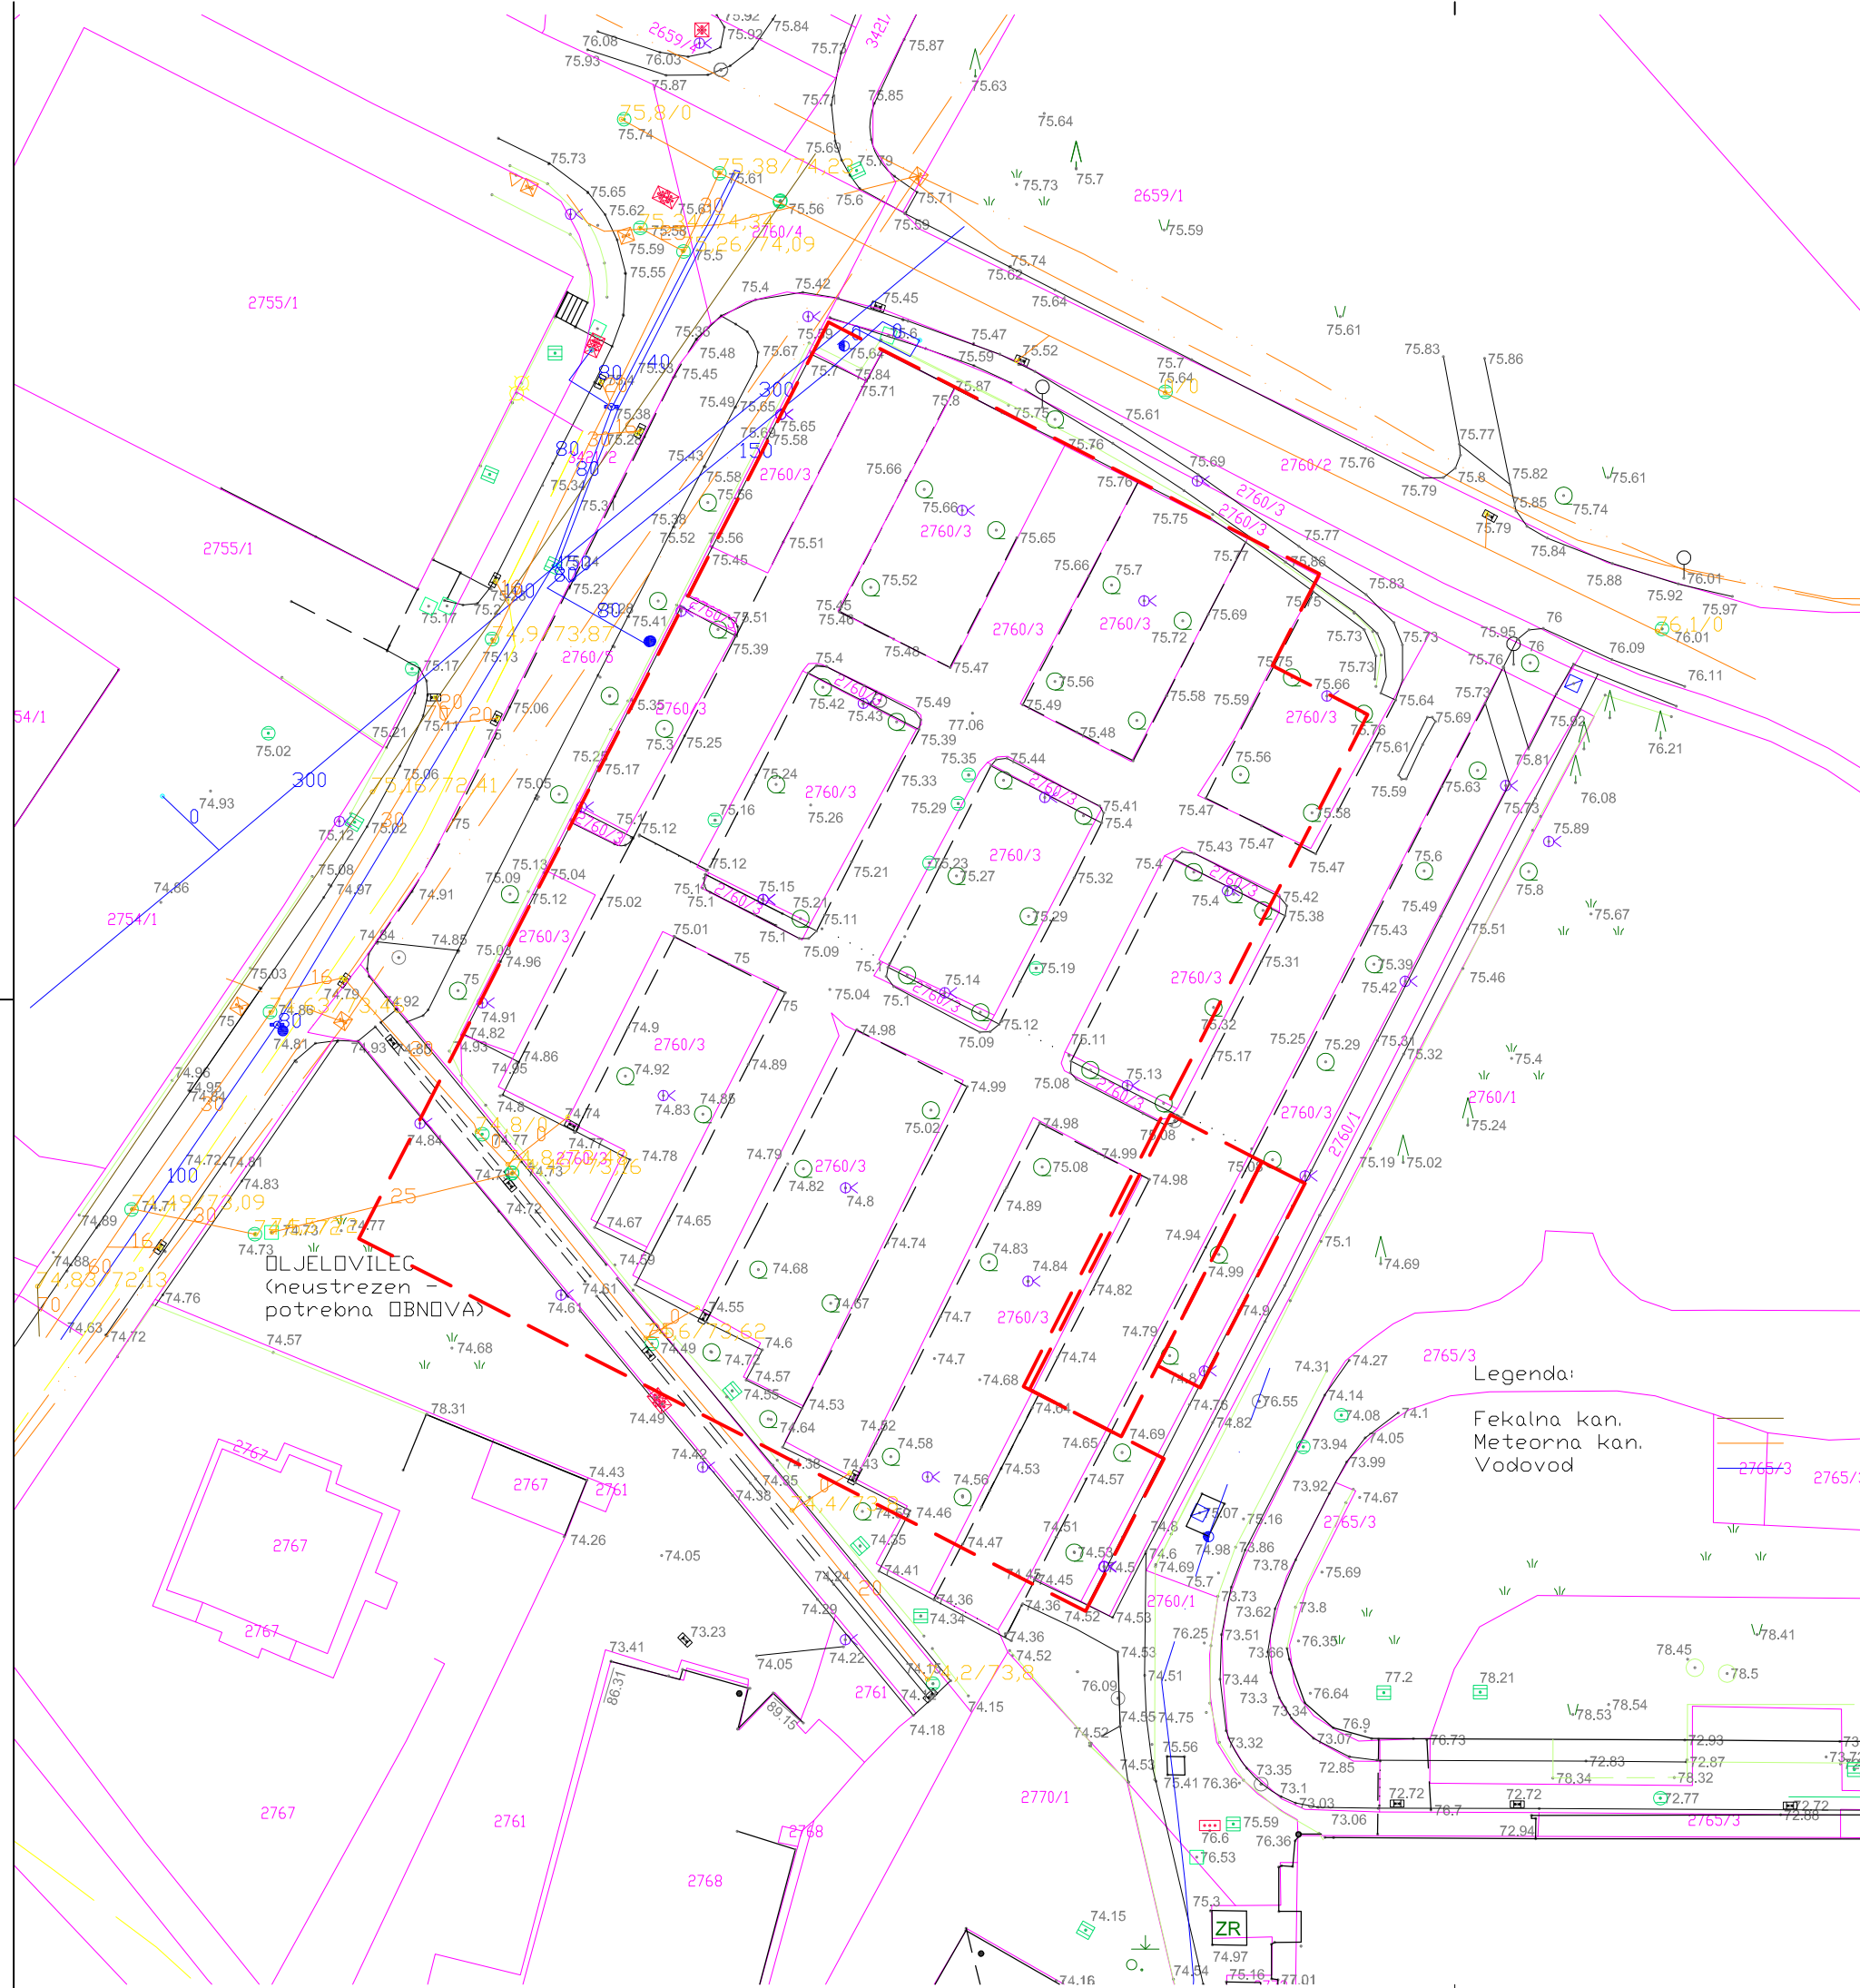


ARHITEKTURA IDZ/IDP
OBSTOJEČE
PARKIRANJE

M 1:500

LEGENDA



GABARIT PREDVIDENE GARAŽE

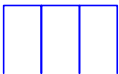

OBSTOJEČA PARKIRNA MESTA

175 PM

mašera mahnič arhitekti d.o.o.
pittonijeva 9. 6310 izola

INVESTITOR	Splošna bolnišnica Dr. Franca Derganca NG Padlih borcev 13a, 5290 Šempeter pri NG	
OBJEKT	NADGRADNJA CENTRALNEGA PARKIRIŠČA	

PROJEKT / FAZA	ARHITEKTURA IDZ/IDP	
ŠT. PROJEKTA	MMA - 02/17	

NAČRT	OBSTOJEČE PARKIRANJE	M 1:500
ODG. VODJA PROJ.	Marko Mahnič, univ.dipl.inž.arh. / A-1325	

ODG. PROJEKTANT	Marko Mahnič, univ.dipl.inž.arh. / A-1325	
-----------------	---	--

PROJEKTANTI	Robert Mašera, univ.dipl.inž.arh. / A-1137	
-------------	--	--

DATUM	marec 2017	list št.: A_2
-------	------------	---------------

ARHITEKTURA IDZ/IDP
OBSTOJEČE
LASTNIŠTVO

M 1:500

LEGENDA




GABARIT PREDVIDENE GARAŽE


LASTNIŠTVO



RS-SPLOŠNA BOLNIŠNICA NG

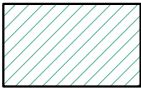

OBČINA Š.V.

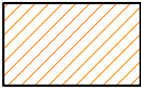

ZASEBNI LASTNIK

mašera mahnič arhitekti d.o.o.
pittonijeva 9. 6310 izola

INVESTITOR	Splošna bolnišnica Dr. Franca Derganca NG Padlih borcev 13a, 5290 Šempeter pri NG
OBJEKT	NADGRADNJA CENTRALNEGA PARKIRIŠČA


PROJEKT / FAZA	ARHITEKTURA IDZ/IDP
ŠT. PROJEKTA	MMA - 02/17

NAČRT	OBSTOJEČE LASTNIŠTVO	M 1:500
ODG. VODJA PROJ.	Marko Mahnič, univ.dipl.inž.arh. / A-1325	

ODG. PROJEKTANT	Marko Mahnič, univ.dipl.inž.arh. / A-1325
-----------------	---

PROJEKTANTI	Robert Mašera, univ.dipl.inž.arh. / A-1137
-------------	--

DATUM	marec 2017	list št.: A_3
-------	------------	---------------

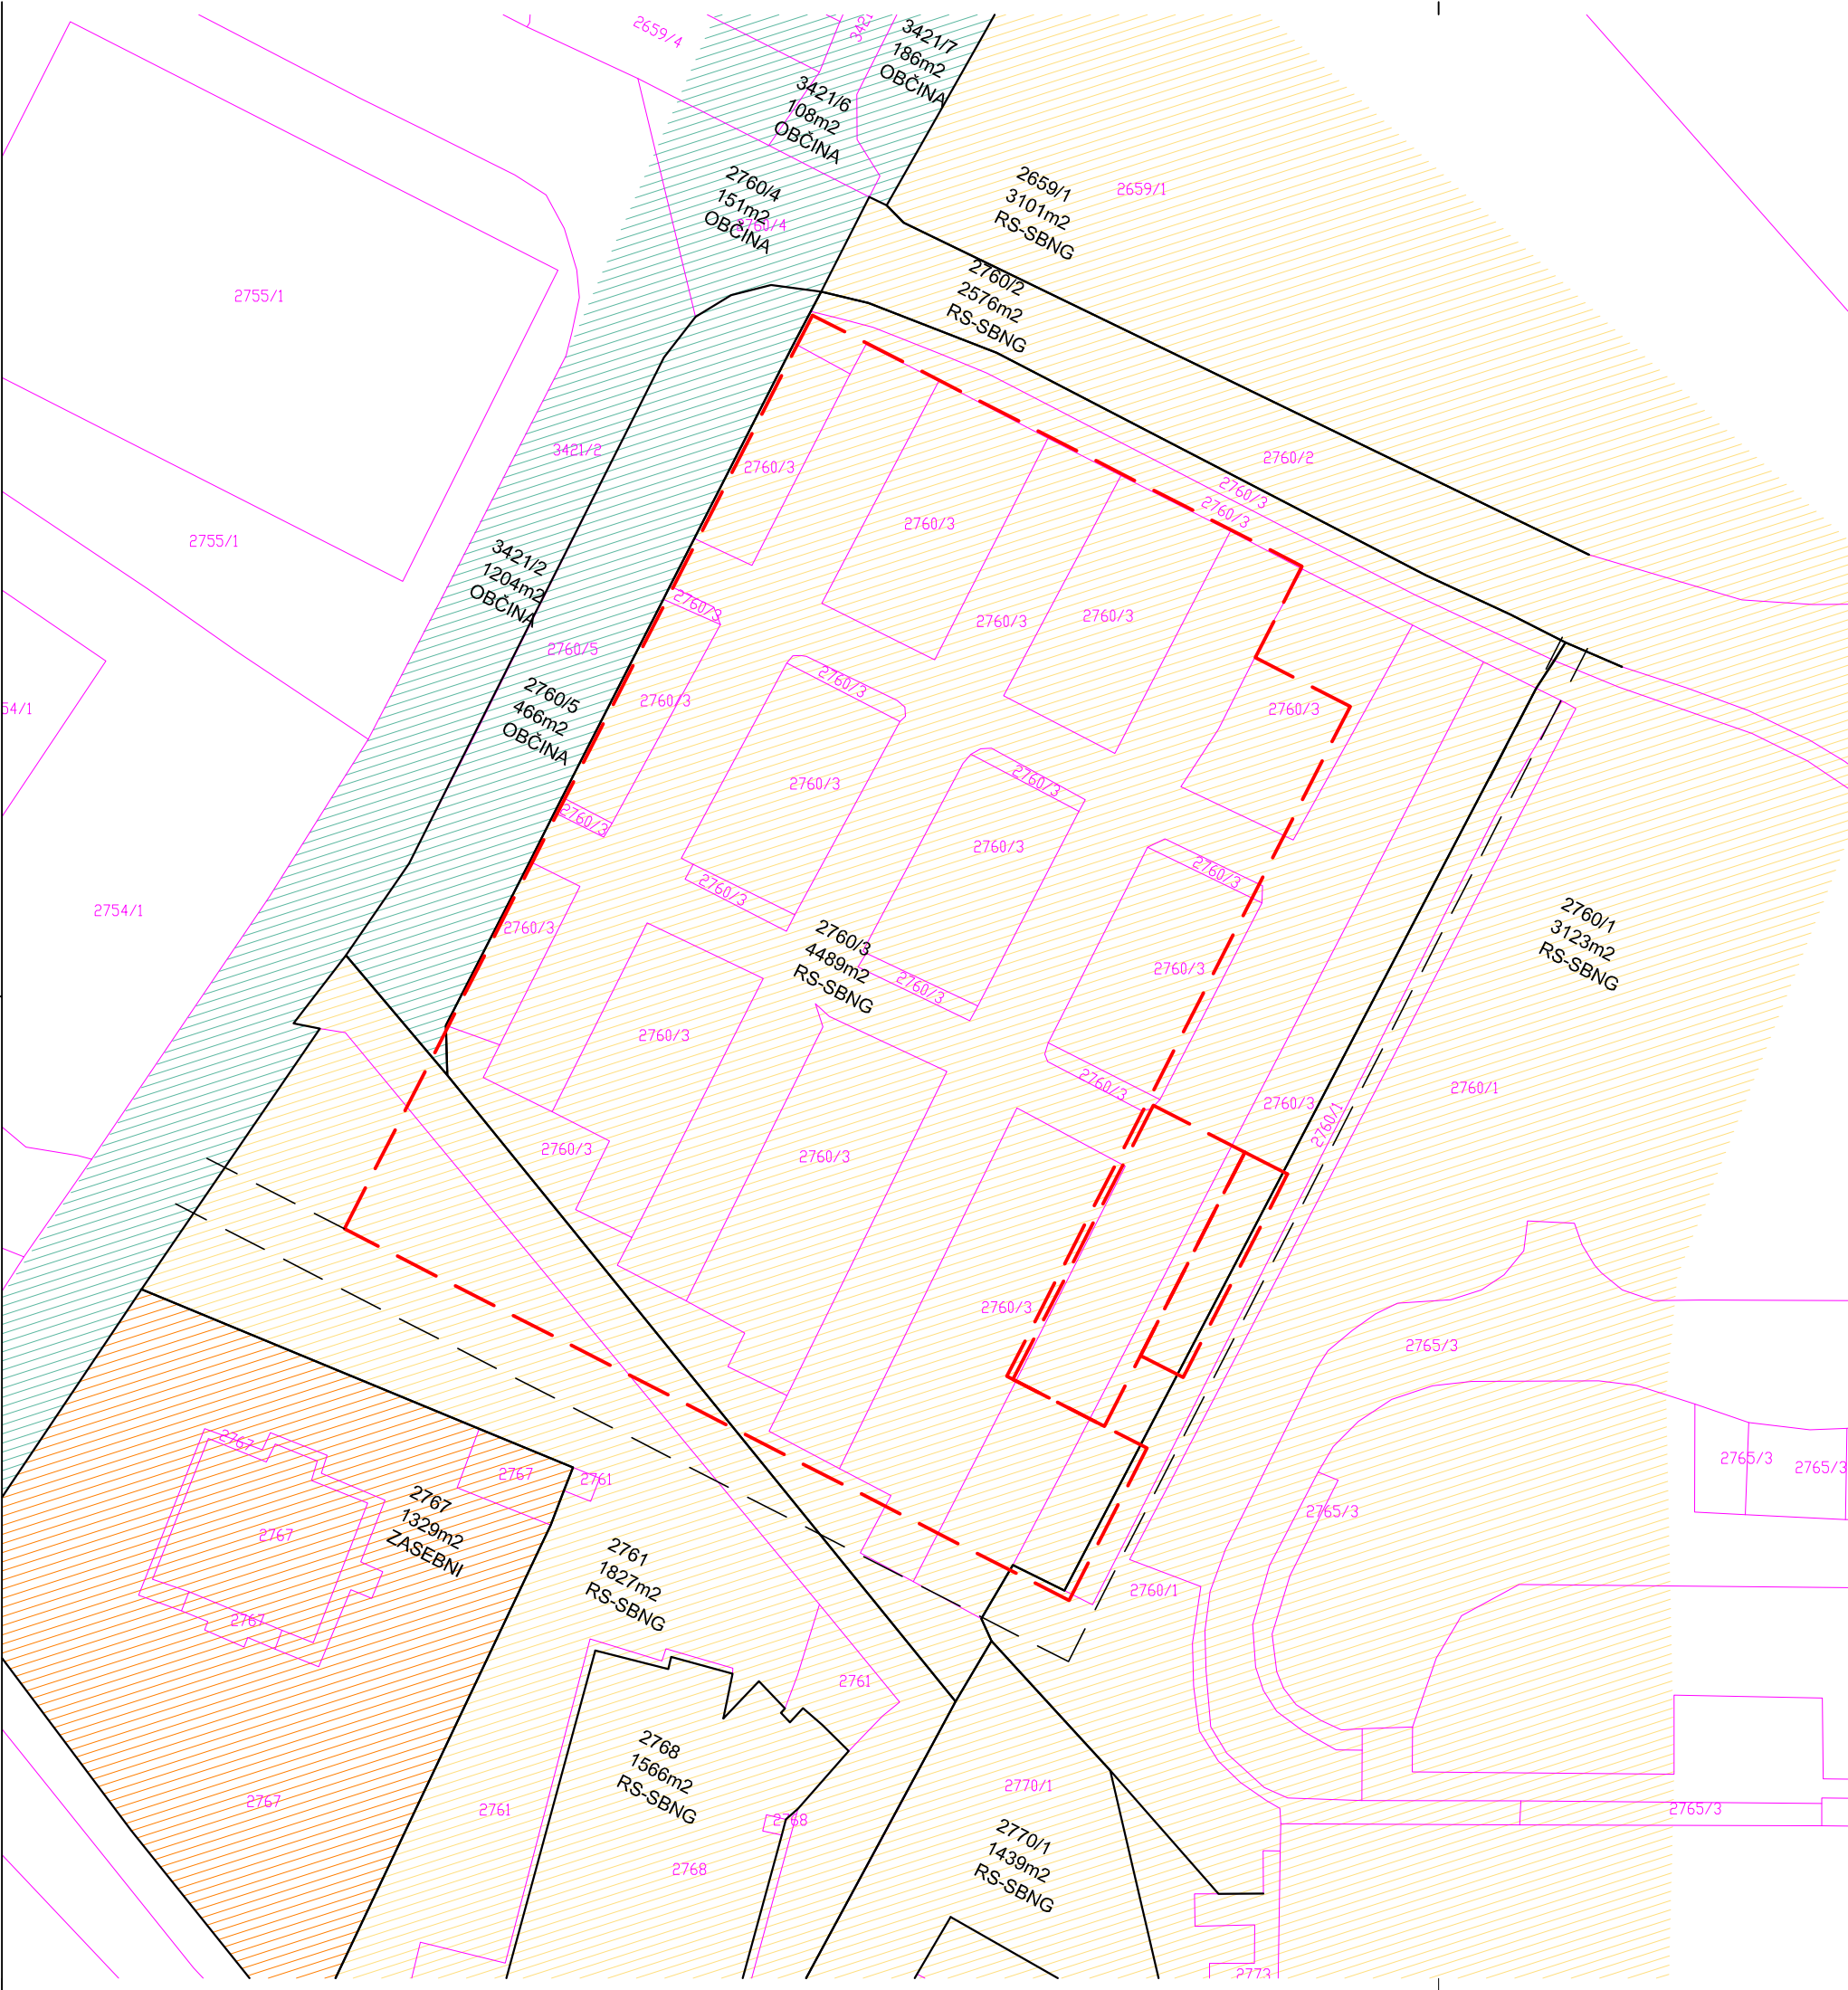

ARHITEKTURA IDZ/IDP
NOVO
SITUACIJA

M 1:500

PRITLIČJE 152 PM
OD TEGA 16 PM INVALIDSKIH
NADSTROPJE 154 PM
SKUPAJ 306 PM

mašera mahnič arhitekti d.o.o.
pittonijeva 9. 6310 izola

INVESTITOR Splošna bolnišnica Dr. Franca Derganca NG
Padlih borcev 13a, 5290 Šempeter pri NG
OBJEKT NADGRADNJA CENTRALNEGA PARKIRIŠČA


PROJEKT / FAZA ARHITEKTURA IDZ/IDP
ŠT. PROJEKTA MMA - 02/17

NAČRT NOVO SITUACIJA M 1:500
ODG. VODJA PROJ. Marko Mahnič, univ.dipl.inž.arh. / A-1325

ODG. PROJEKTANT Marko Mahnič, univ.dipl.inž.arh. / A-1325

PROJEKTANTI Robert Mašera, univ.dipl.inž.arh. / A-1137

DATUM marec 2017 list št.: A_4

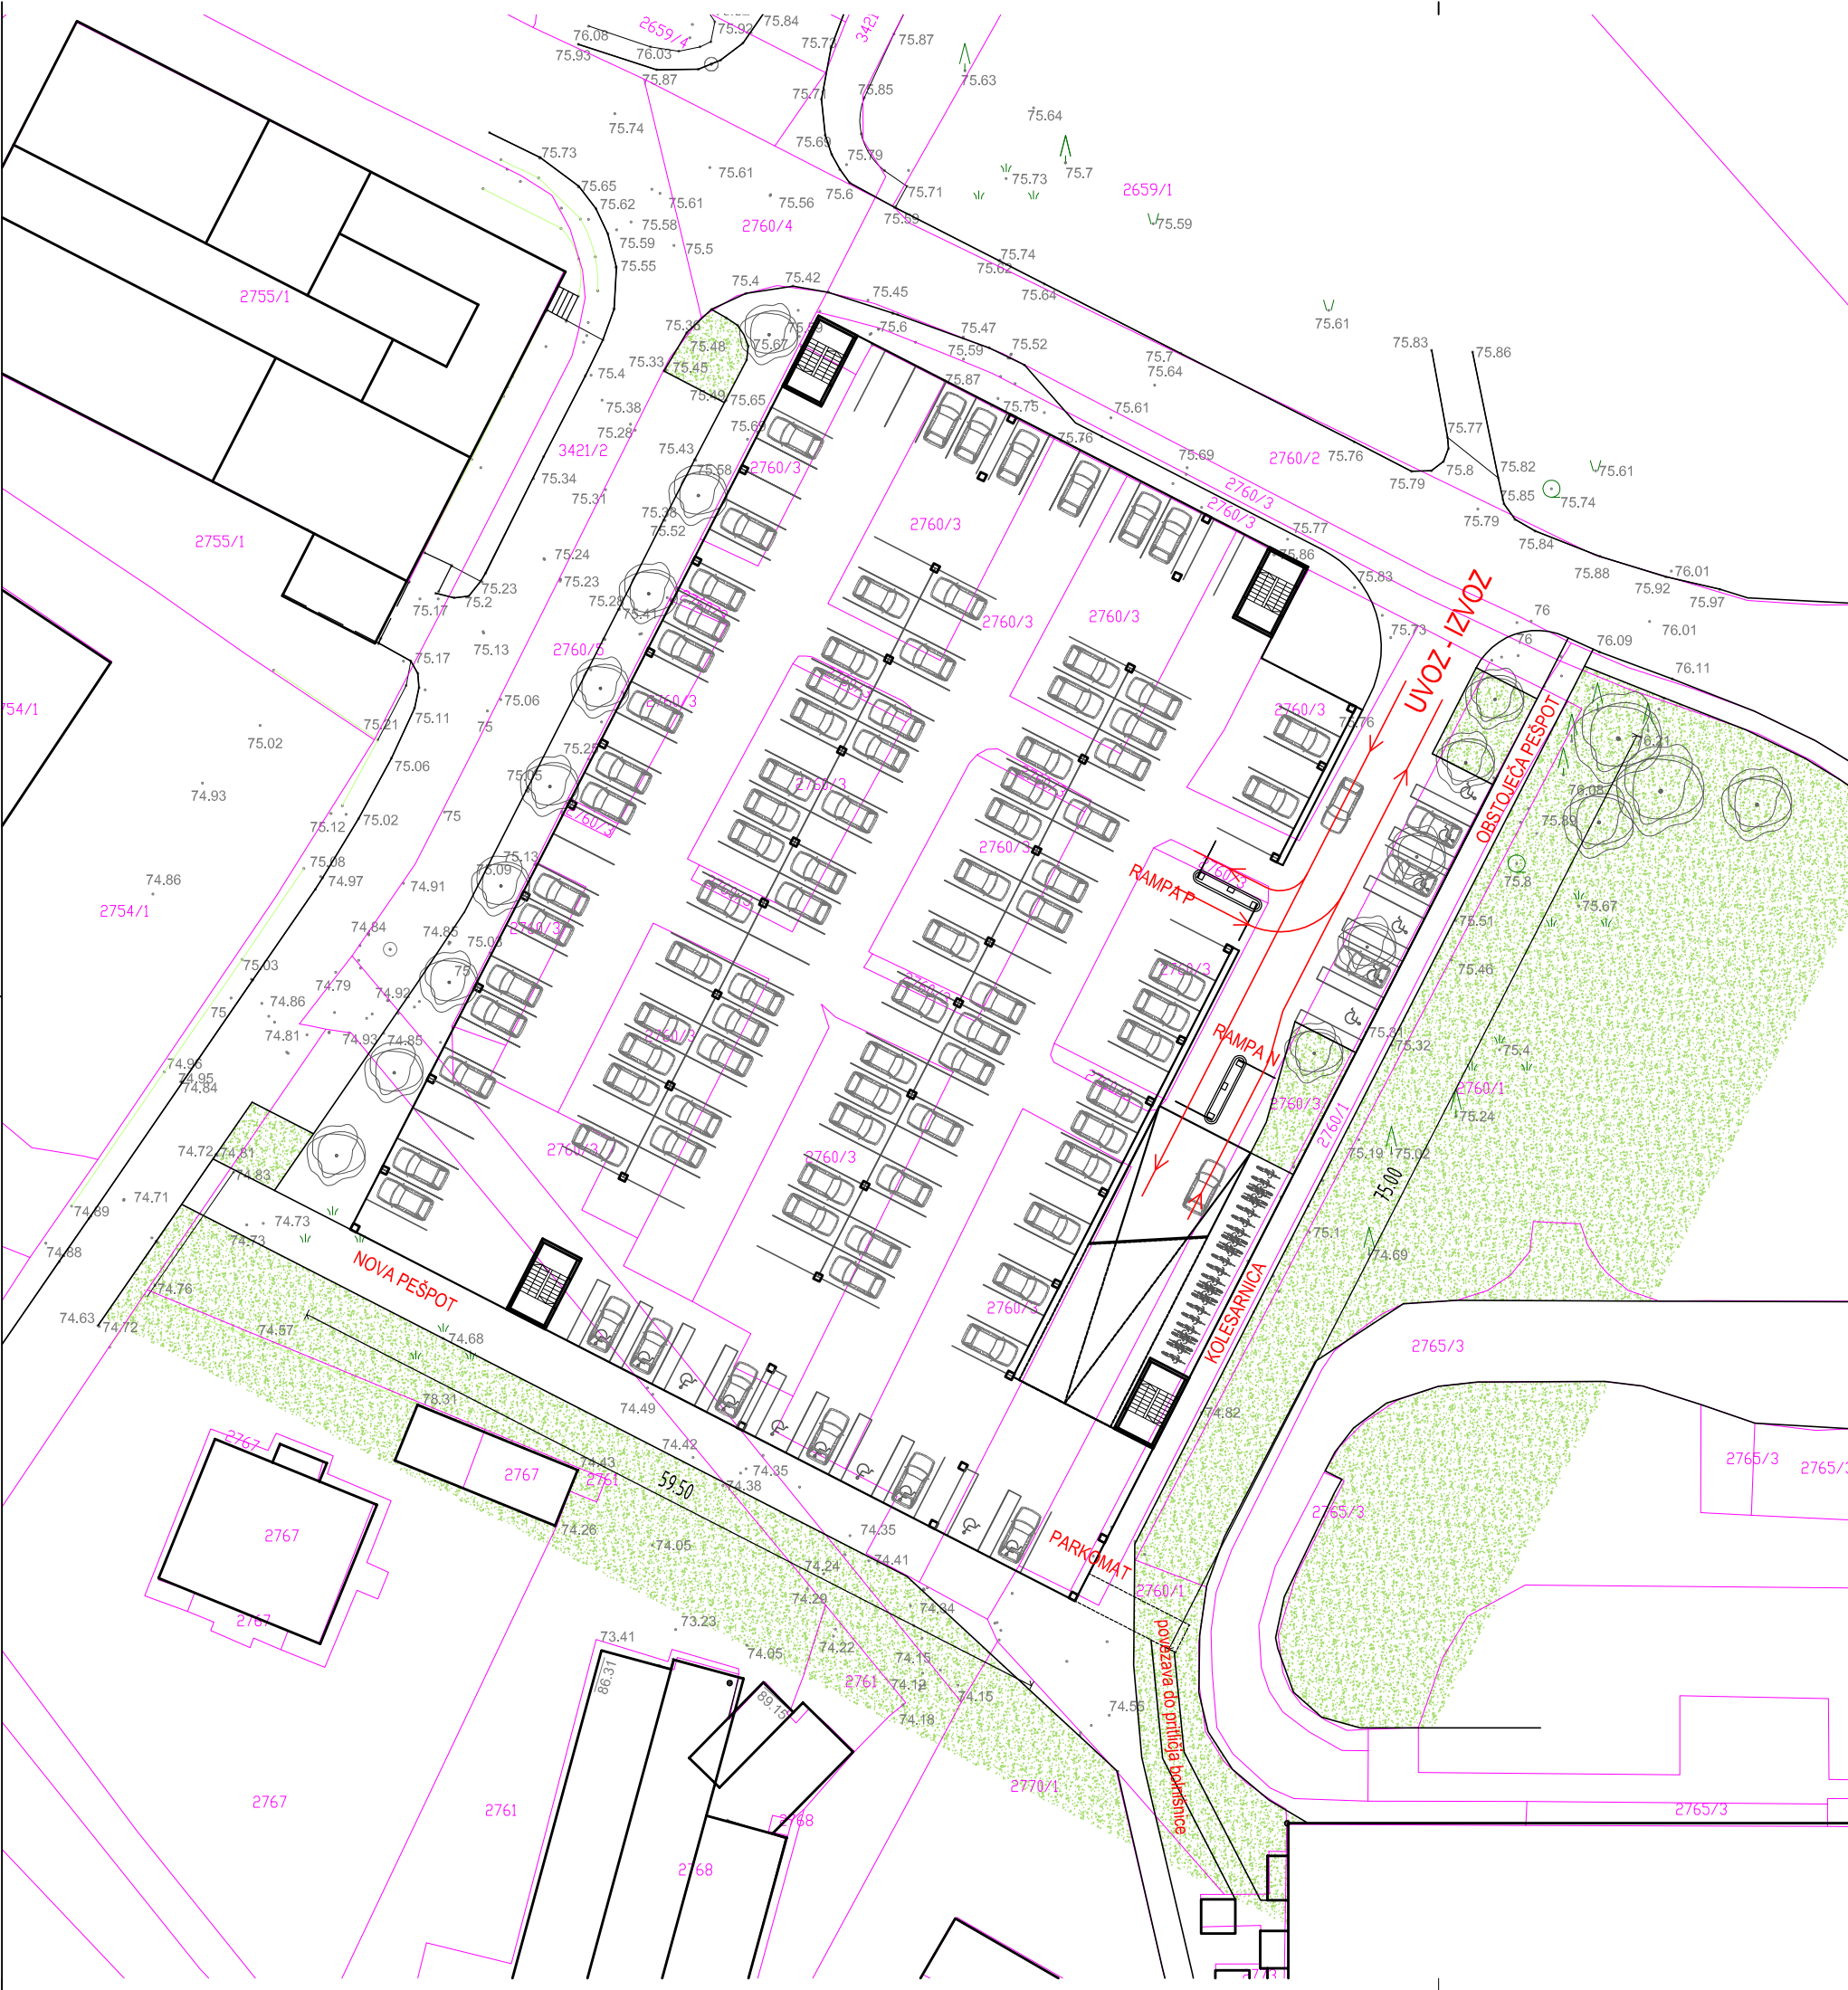

M 1:300

mašera mahnič arhitekti d.o.o.
pittonijeva 9. 6310 izola

INVESTITOR	Splošna bolnišnica Dr. Franca Derganca NG Padlih borcev 13a, 5290 Šempeter pri NG		
OBJEKT	NADGRADNJA CENTRALNEGA PARKIRIŠČA		
PROJEKT / FAZA	ARHITEKTURA IDZ/IDP		
ŠT. PROJEKTA	MMA - 02/17		
NAČRT	NOVO TLORIS PRITLIČJA		M 1:300
ODG. VODJA PROJ.	Marko Mahnič, univ.dipl.inž.arh. / A-1325		
ODG. PROJEKTANT	Marko Mahnič, univ.dipl.inž.arh. / A-1325		
PROJEKTANTI	Robert Mašera, univ.dipl.inž.arh. / A-1137		
DATUM	marec 2017	list št.:	A 5

ARHITEKTURA IDZ/IDP
NOVO
TLORIS ETAŽE

M 1:300

NADSTROPJE 154 PM

mašera mahnič arhitekti d.o.o.
pittonijeva 9. 6310 izola

INVESTITOR Splošna bolnišnica Dr. Franca Derganca NG
Padlih borcev 13a, 5290 Šempeter pri NG
OBJEKT NADGRADNJA CENTRALNEGA PARKIRIŠČA


PROJEKT / FAZA ARHITEKTURA IDZ/IDP
ŠT. PROJEKTA MMA - 02/17

NAČRT NOVO
TLORIS ETAŽE M 1:300
ODG. VODJA PROJ. Marko Mahnič, univ.dipl.inž.arh. / A-1325

ODG. PROJEKTANT Marko Mahnič, univ.dipl.inž.arh. / A-1325

PROJEKTANTI Robert Mašera, univ.dipl.inž.arh. / A-1137

DATUM marec 2017 list št.: A_6

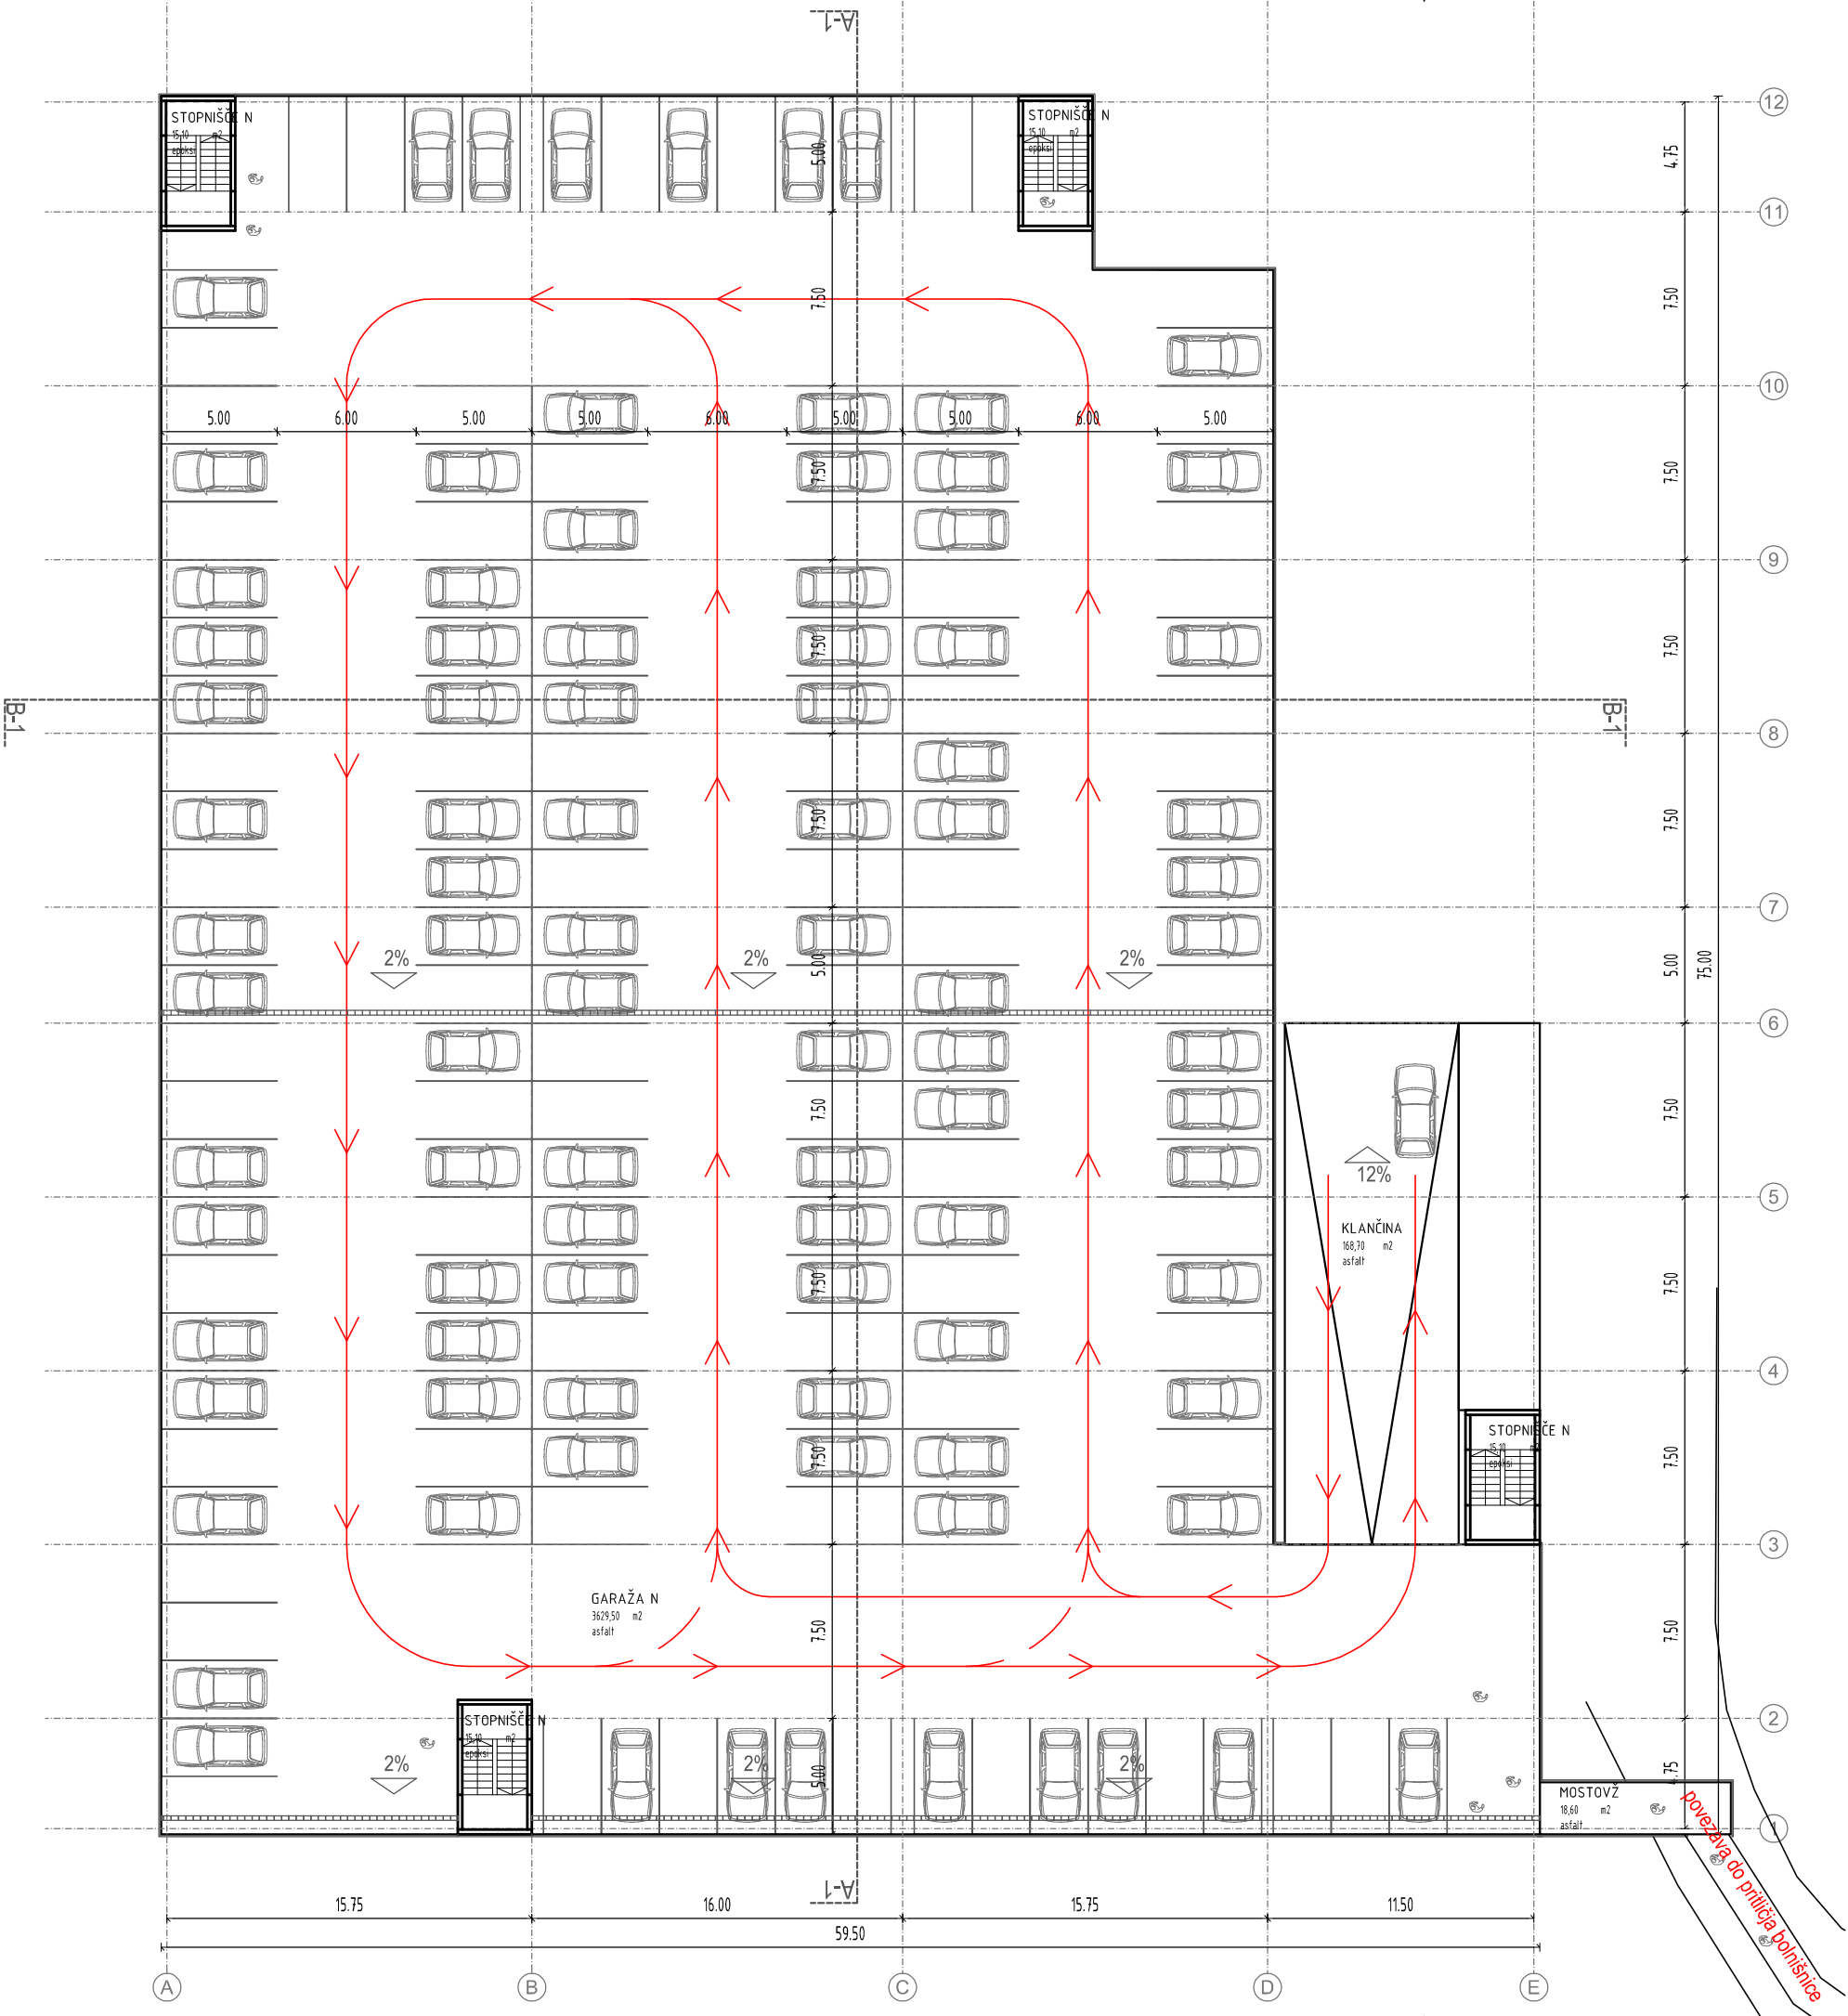




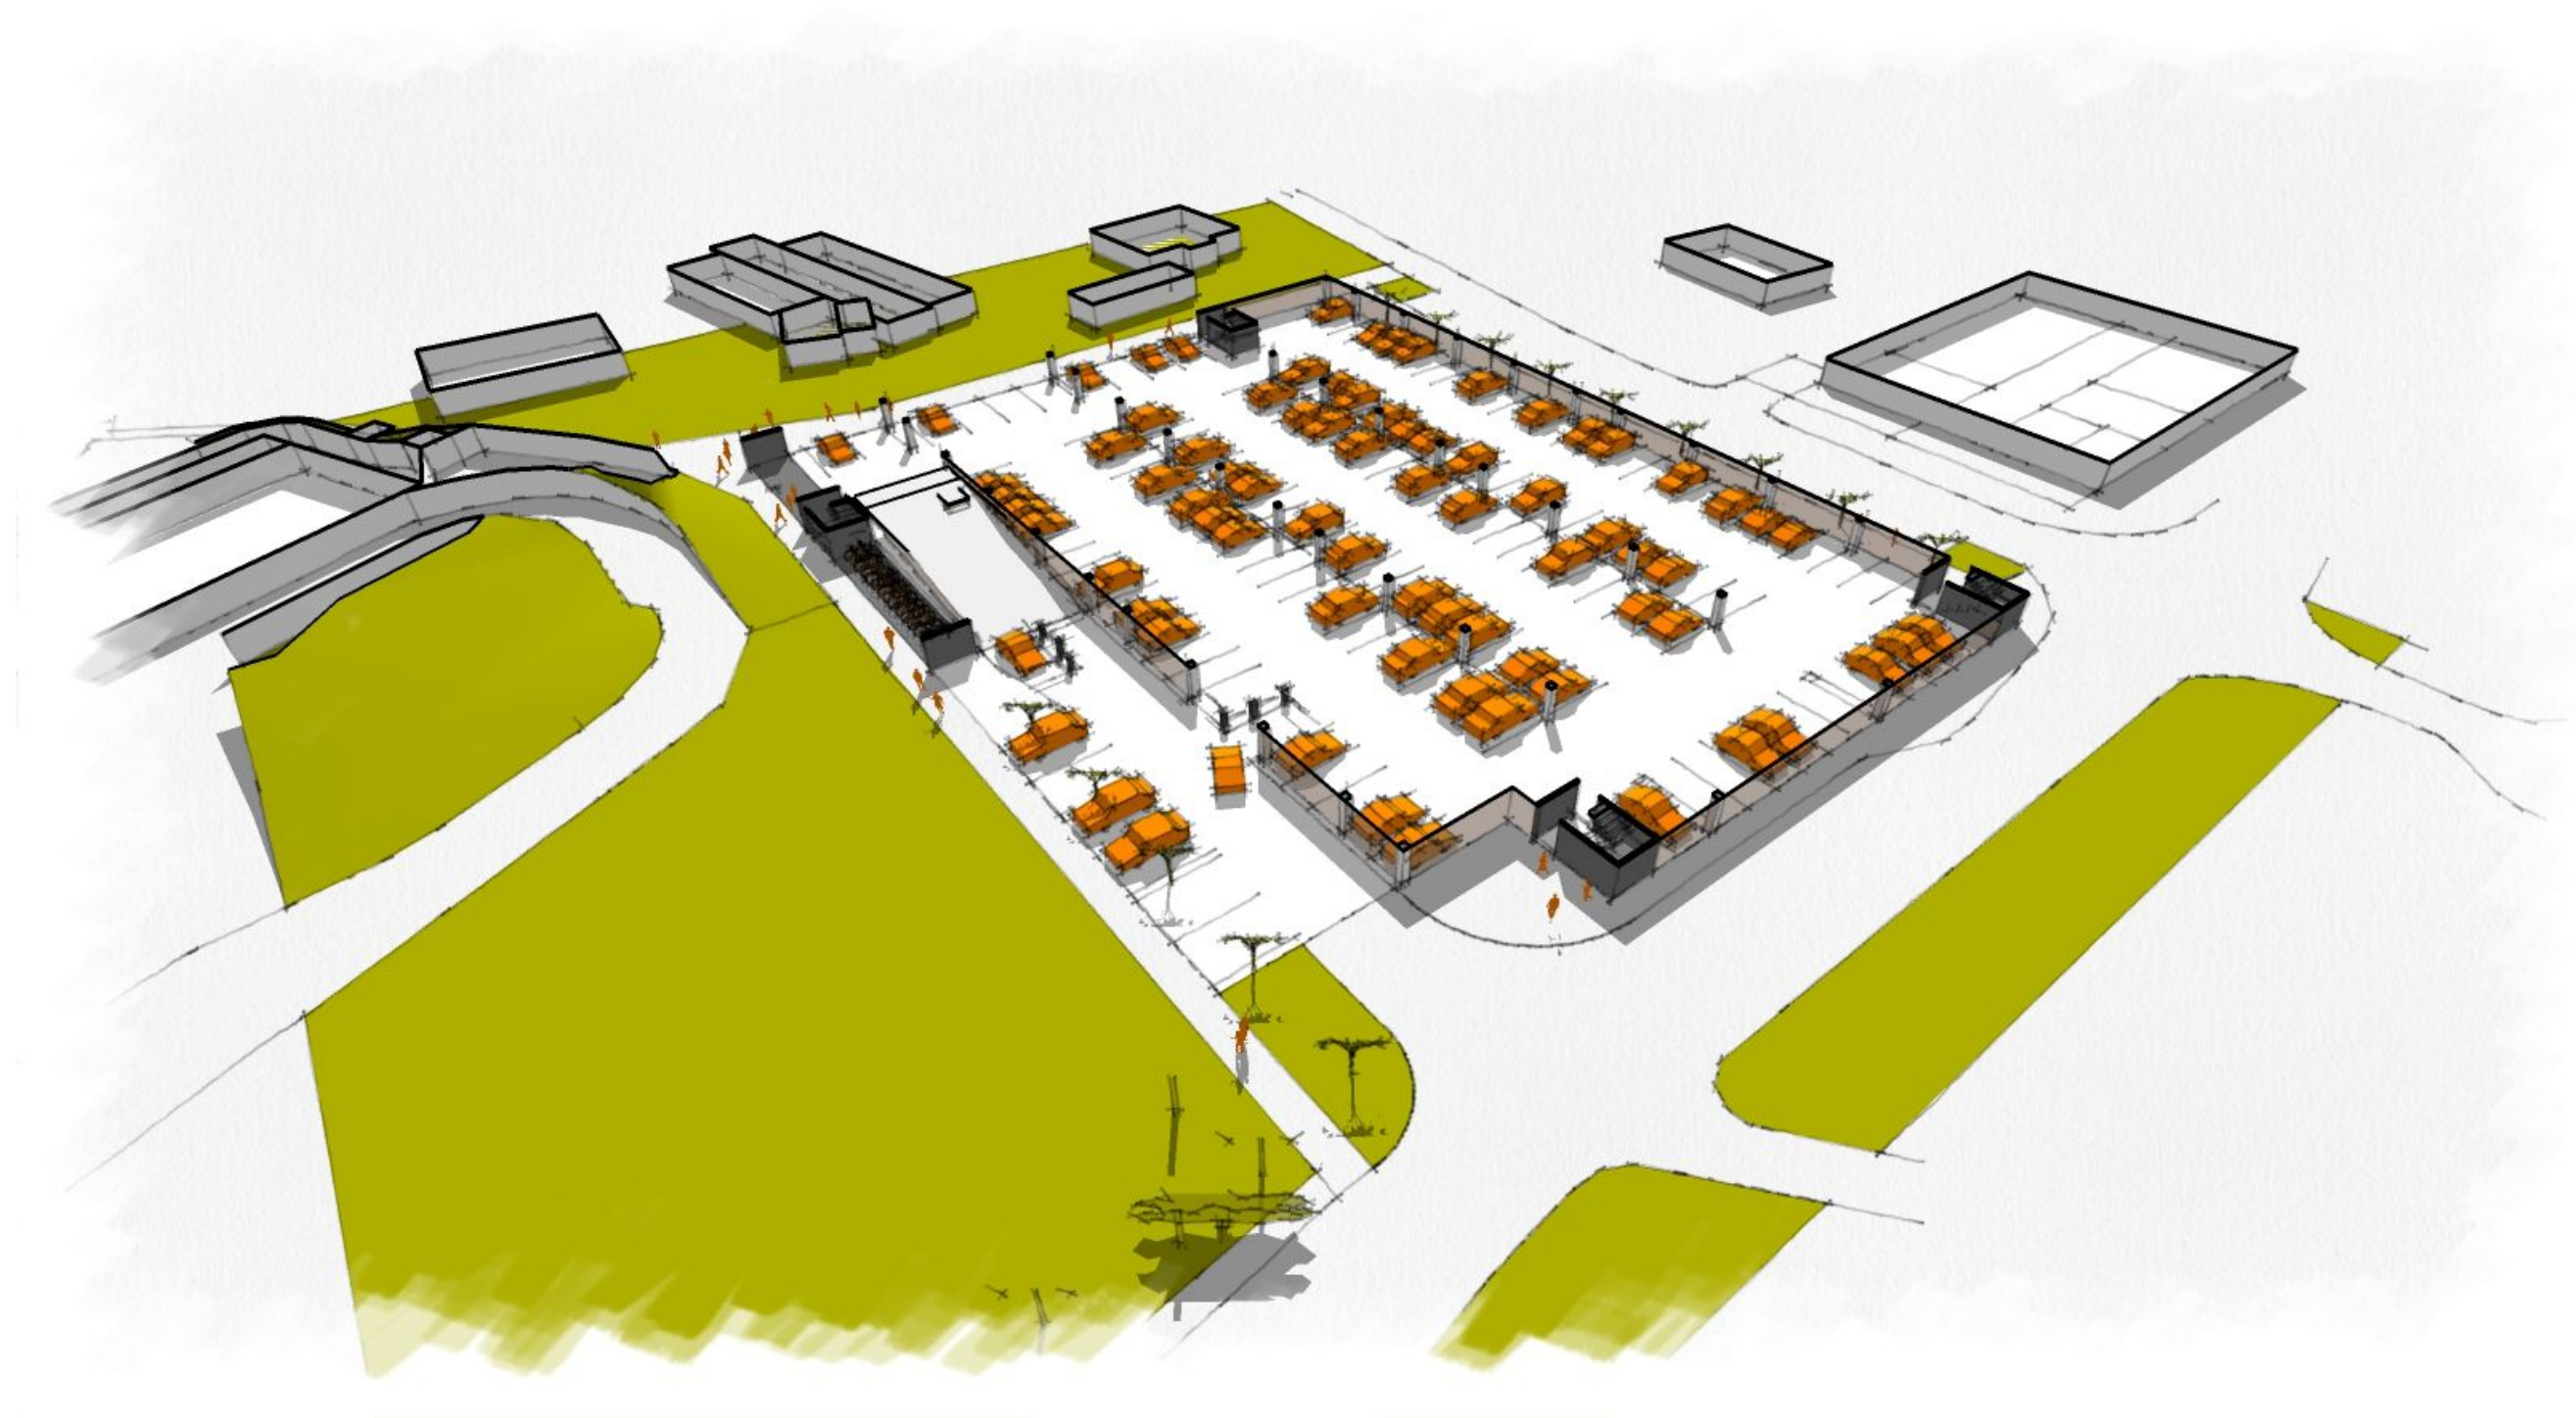
mašera mahnič arhitekti		d.o.o.
pittonjiva 9. 6310 izola		
INVESTITOR	Splošna bolnišnica Dr. Franca Derganca NG Padlih borcev 13a, 5290 Šempeter pri NG	
OBJEKT	NADGRADNJA CENTRALNEGA PARKIRIŠČA	
PROJEKT / FAZA	ARHITEKTURA IDZ/IDP	
ŠT. PROJEKTA	MMA - 02/17	
NAČRT	NOVO PREREZ	M 1:300
ODG. VODJA PROJ.	Marko Mahnič, univ.dipl.inž.arh. / A-1325	
ODG. PROJEKTANT	Marko Mahnič, univ.dipl.inž.arh. / A-1325	
PROJEKTANTI	Robert Mašera, univ.dipl.inž.arh. / A-1137	
DATUM	marec 2017	list št.: A 7



NADGRADNJA CENTRALNEGA PARKIRIŠČA PROSTORSKI PRIKAZI


 mašera mahnič arhitekti d.o.o.

Marko Mahnič udia
Robert Mašera udia



NADGRADNJA CENTRALNEGA PARKIRIŠČA

PROSTORSKI PRIKAZI


 mašera mahnič arhitekti d.o.o.

Marko Mahnič udia
Robert Mašera udia




NADGRADNJA CENTRALNEGA PARKIRIŠČA


PROSTORSKI PRIKAZI

 mašera mahnič arhitekti d.o.o

Marko Mahnič udia
Robert Mašera udia

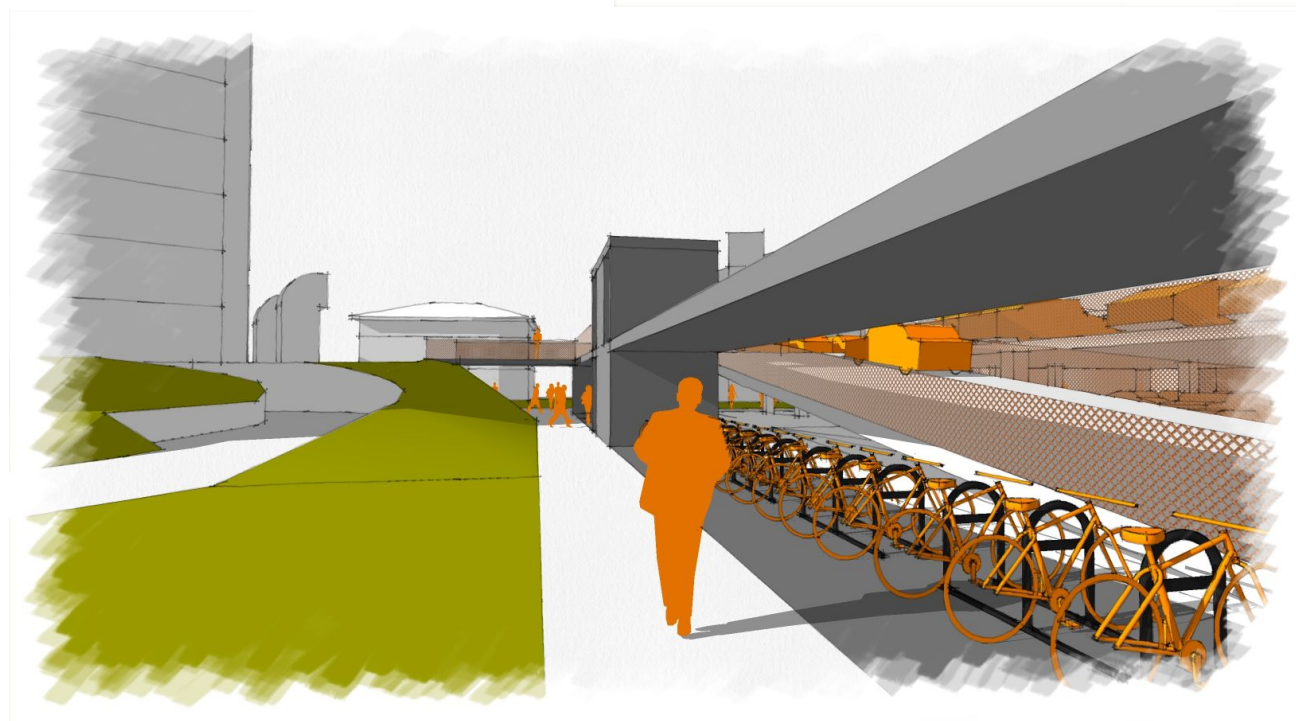

NADGRADNJA CENTRALNEGA PARKIRIŠČA PROSTORSKI PRIKAZI

 mašera mahnič arhitekti d.o.o

Marko Mahnič udia
Robert Mašera udia