

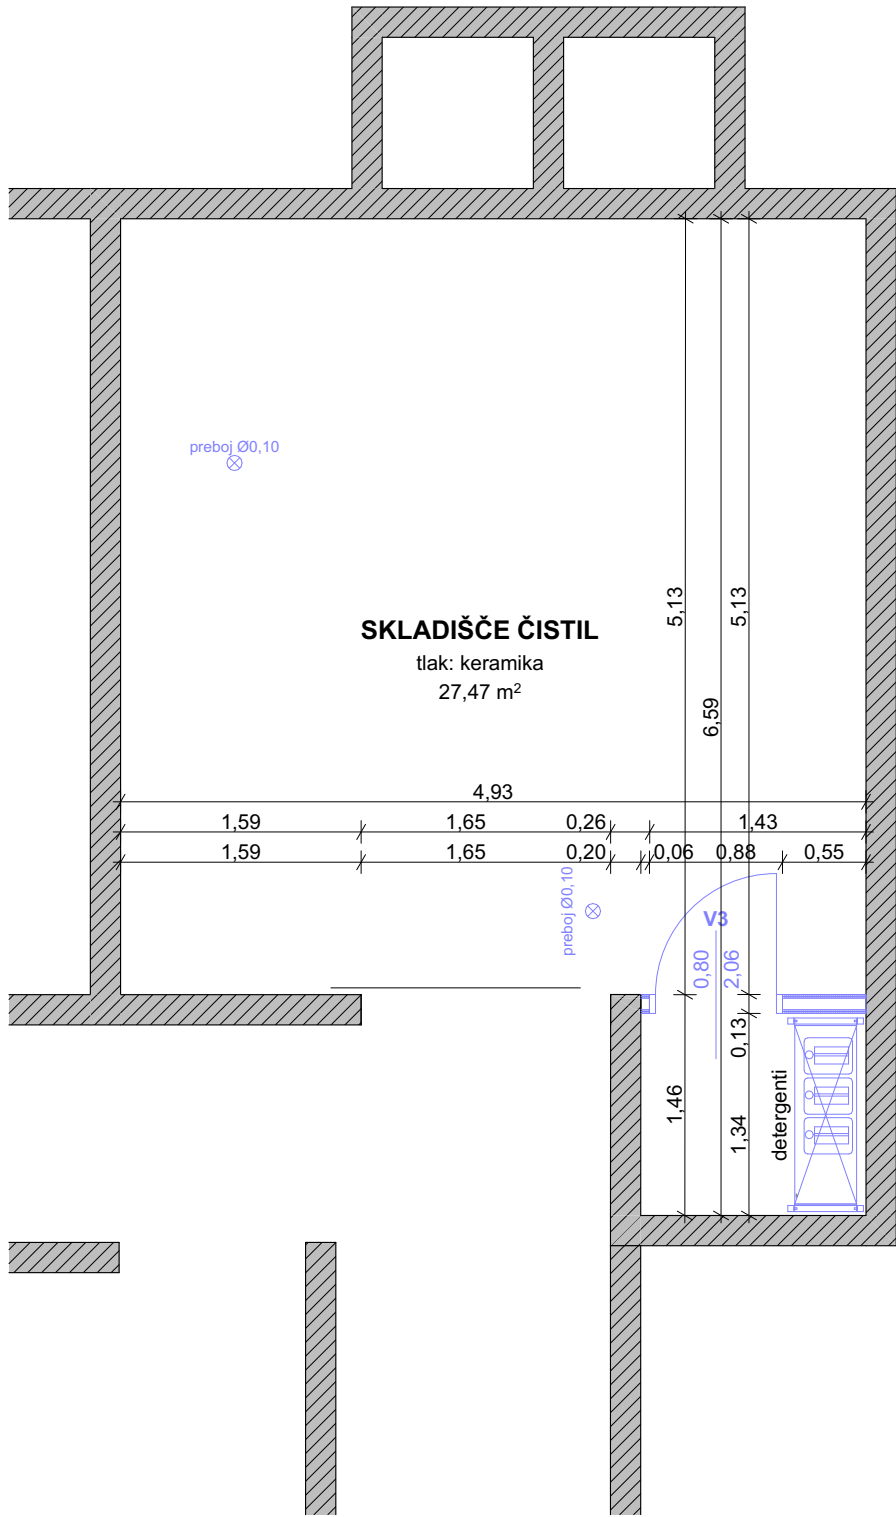


tloris kleti 1:50

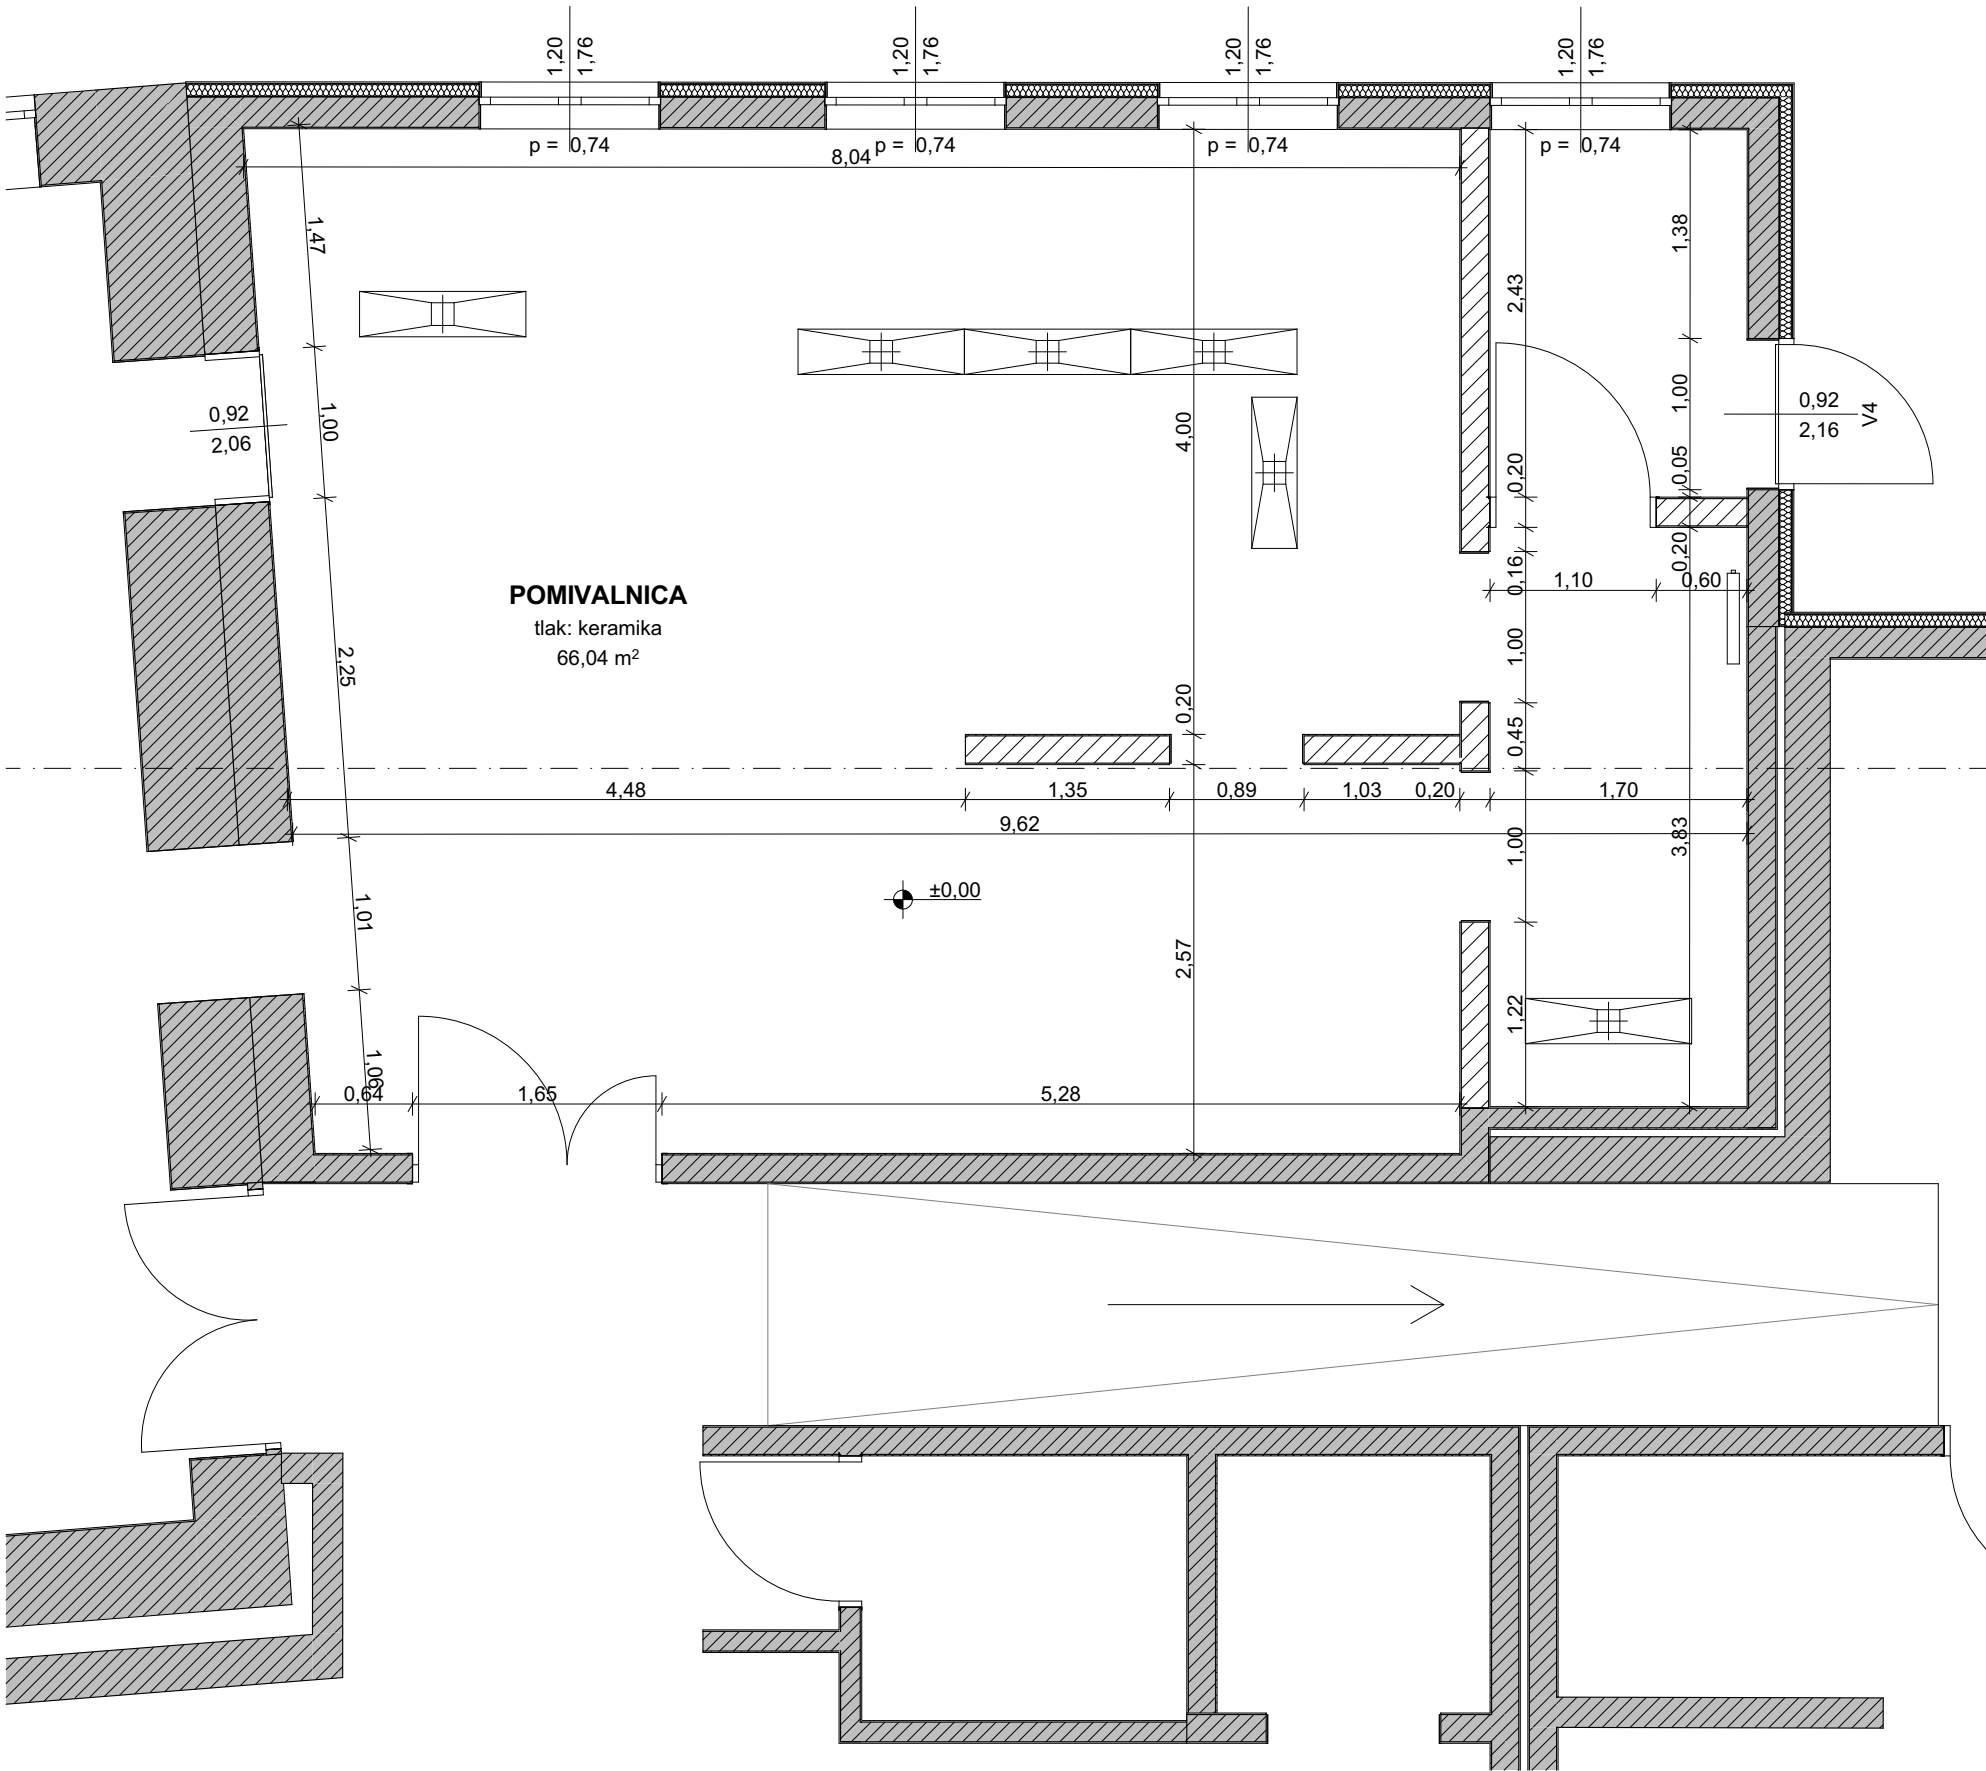


tloris pritličja 1:50

<div></div> <div>ARHITEKTURNI BIRO ŠTRUKELJ</div> <div>Arhitekturni biro Štrukelj Aljaževa ulica 15a 1000 Ljubljana, tel. 01/50 53 626 www.abstrukelj.si e-mail: biro@abstrukelj.si</div>	oznaka lista		sprememba		datum	
	<div>obstoječe tlorisi</div>				številka lista	
					1.1	
	vsebina				merilo	
	<div>PZI - načrt arhitekture</div> <div>Prenova pomivalnice jedilne posode DP Mengeš</div>				1:50	
	vrsta projektna dokumentacije					
	naziv gradnje					
	naročnik investitor				DOM POČITKA MENGEŠ, Glavni trg 13, 1234 Mengeš	
vodja projekta identifikacijska št.				Primož Černigoj, univ. dipl. inž. str. IZS T-0697		
pooblaščen arhitekt identifikacijska št.				Andreja Štrukelj Sinčič, udia ZAPS 1429		
projektant sodelavec				Aleš Dolenec, mia		
				datum		
				november 2018		




tloris kleti 1:50

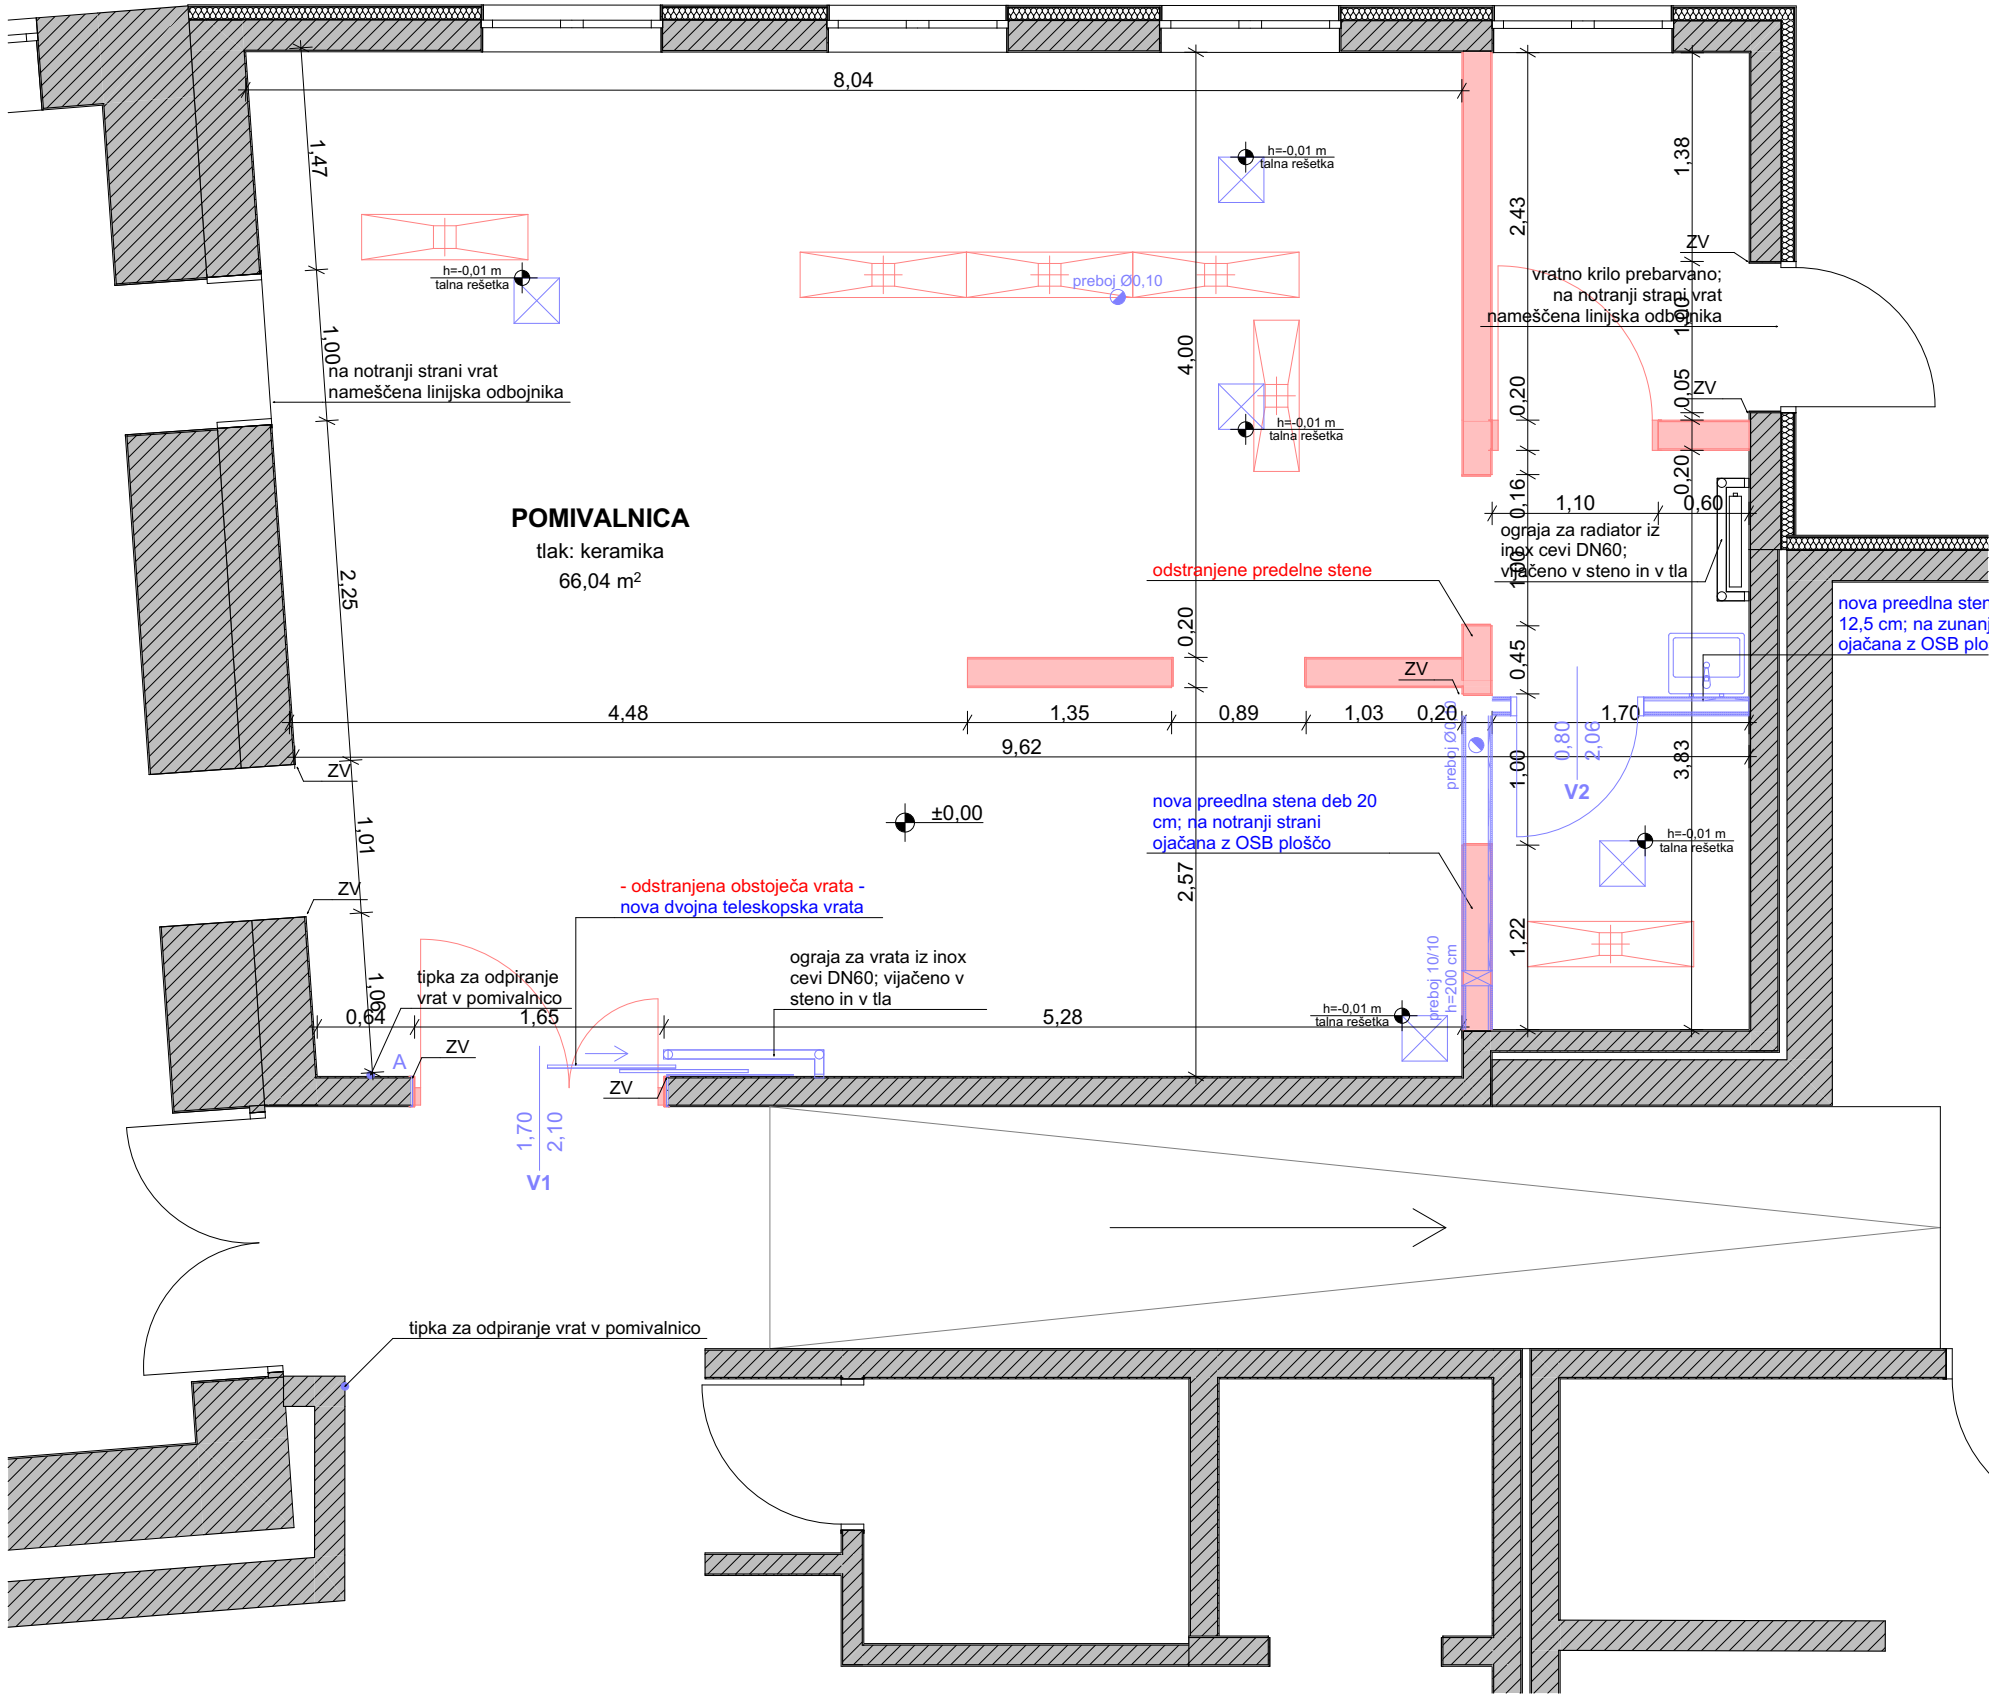

tloris pritličja 1:50

		ARHITEKTURNI BIRO ŠTRUKELJ	
Arhitekturni biro Štrukelj Aljaževa ulica 15a 1000 Ljubljana, tel. 01/50 53 626 www.abstrukelj.si e-mail: biro@abstrukelj.si			
OPOMBA: VSE MERE PREVERITI NA OBJEKTU! KOTA ± 0,00 =XXXXX m.n.v.			
oznaka lista	sprememba	datum	
		številka lista	
		2.1	
		merilo	
		1:50	
vsebina			
vrsta projektna dokumentacije		PZI - načrt arhitekture	
naziv gradnje		Prenova pomivalnice jedilne posode DP Mengeš	
naročnik investitor		DOM POČITKA MENGEŠ, Glavni trg 13, 1234 Mengeš	
vodja projekta identifikacijska št.		Primož Černigoj, univ. dipl. inž. str. IZS T-0697	številka projekta 192-2018
pooblaščen arhitekt identifikacijska št.		Andreja Štrukelj Sinčič, udia ZAPS 1429	številka načrta 484_1
projektant sodelavec		Aleš Dolenc, mia	datum november 2018


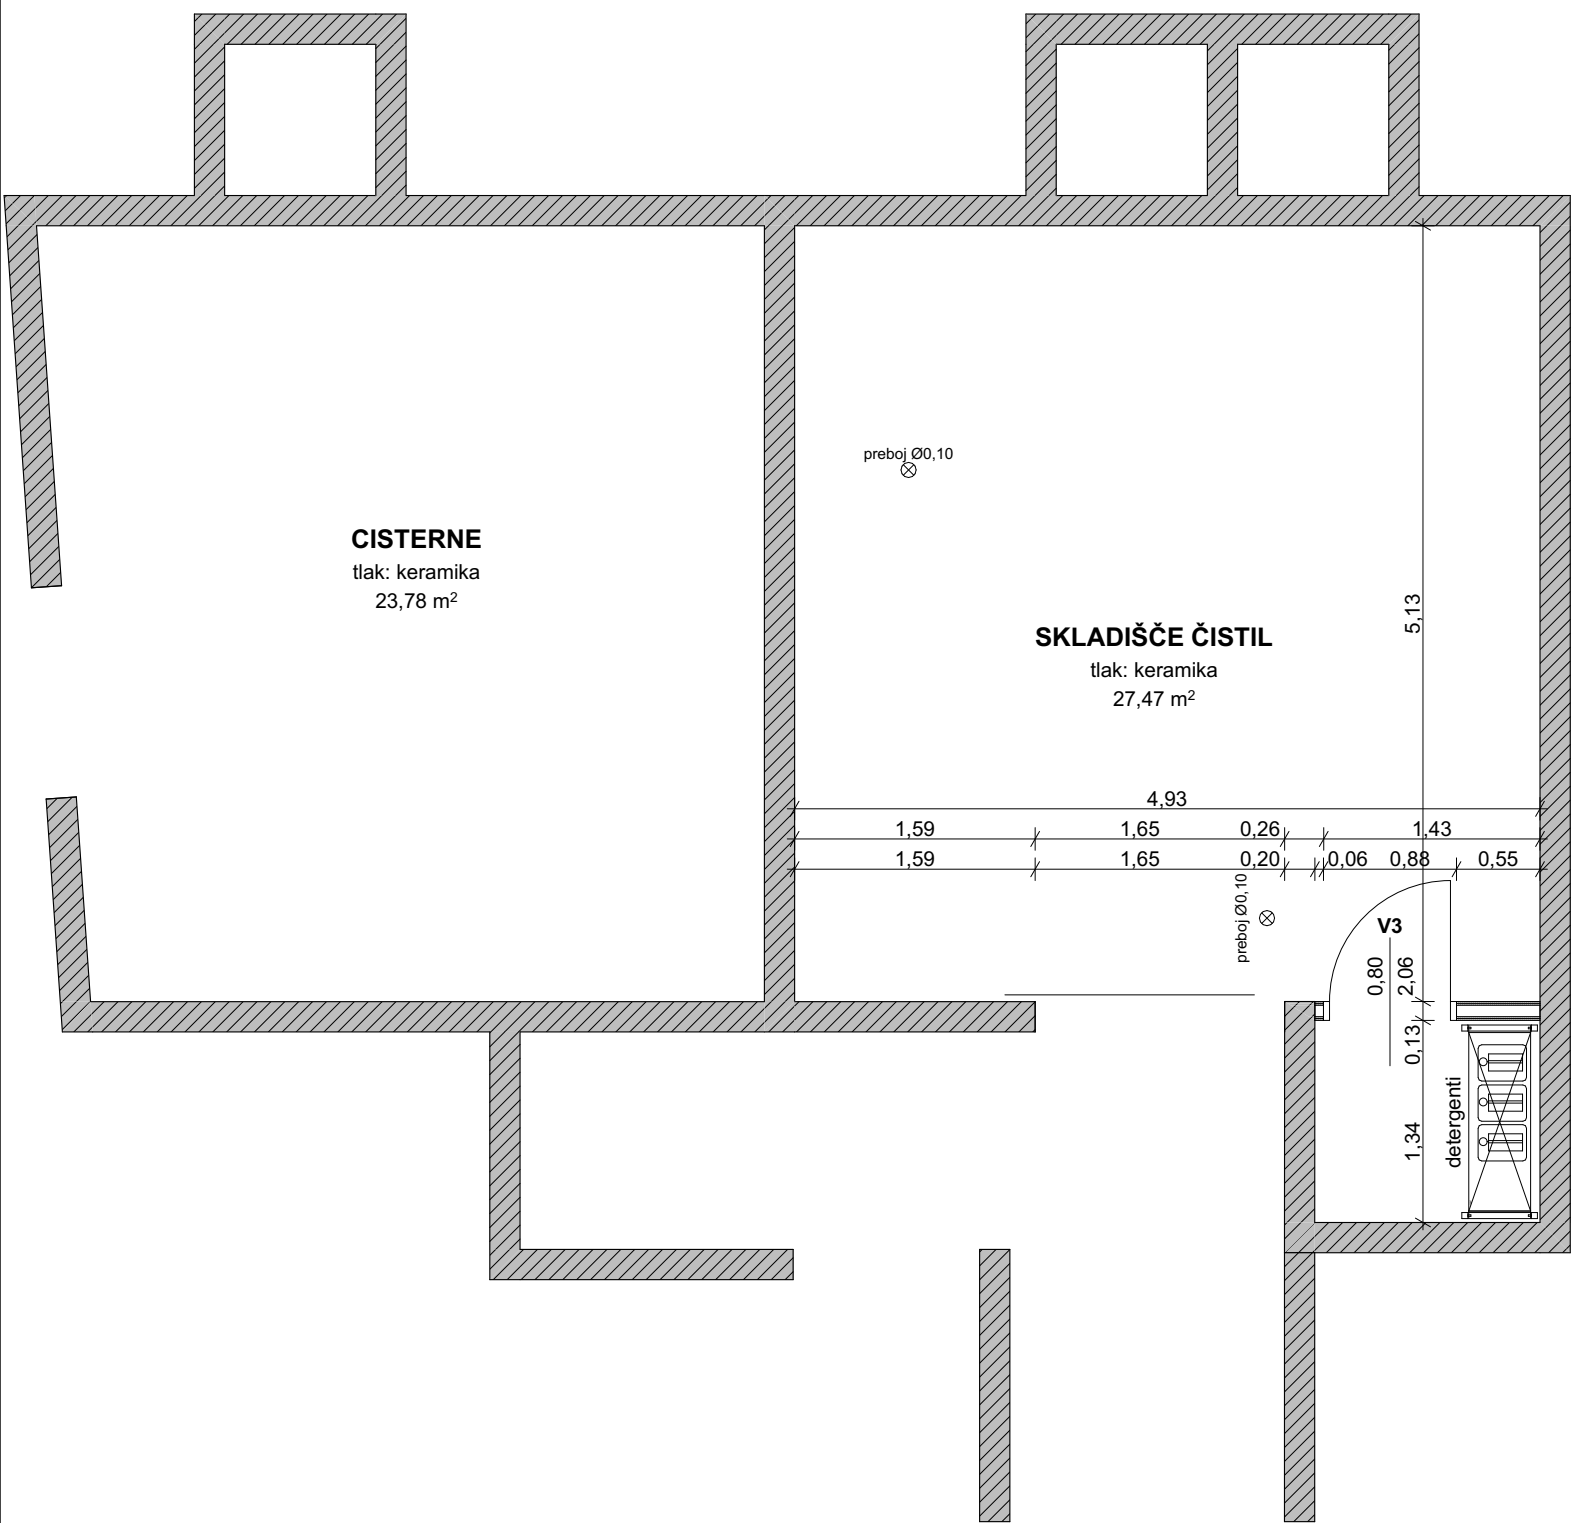


OPOMBA: VSE MERE PREVERITI NA OBJEKTU! KOTA ± 0,00 =XXXXX m.n.v.

oznaka lista		sprememba	datum
		številka lista	
		3.1	
		merilo	
		1:50	
vsebina			
vrsta projektne dokumentacije		PZI - načrt arhitekture	
		Prenova pomivalnice jedilne posode DP Mengeš	
naziv gradnje		Glavni trg 13, 1234 Mengeš	
naročnik investitor		DOM POČITKA MENGEŠ, Glavni trg 13, 1234 Mengeš	
vodja projekta identifikacijska št.		Primož Černigoj, univ. dipl. inž. str. IZS T-0697	številka projekta 192-2018
pooblaščen arhitekt identifikacijska št.		Andreja Štrukelj Sinčič, udia ZAPS 1429	številka načrta 484_1
projektant sodelavec		Aleš Dolenc, mia	datum november 2018

ARHITEKTURNI BIRO
ŠTRUKELJ

Arhitekturni biro Štrukelj
Aljaževa ulica 15a
1000 Ljubljana,
tel. 01/50 53 626
www.abstrukelj.si
e-mail: biro@abstrukelj.si

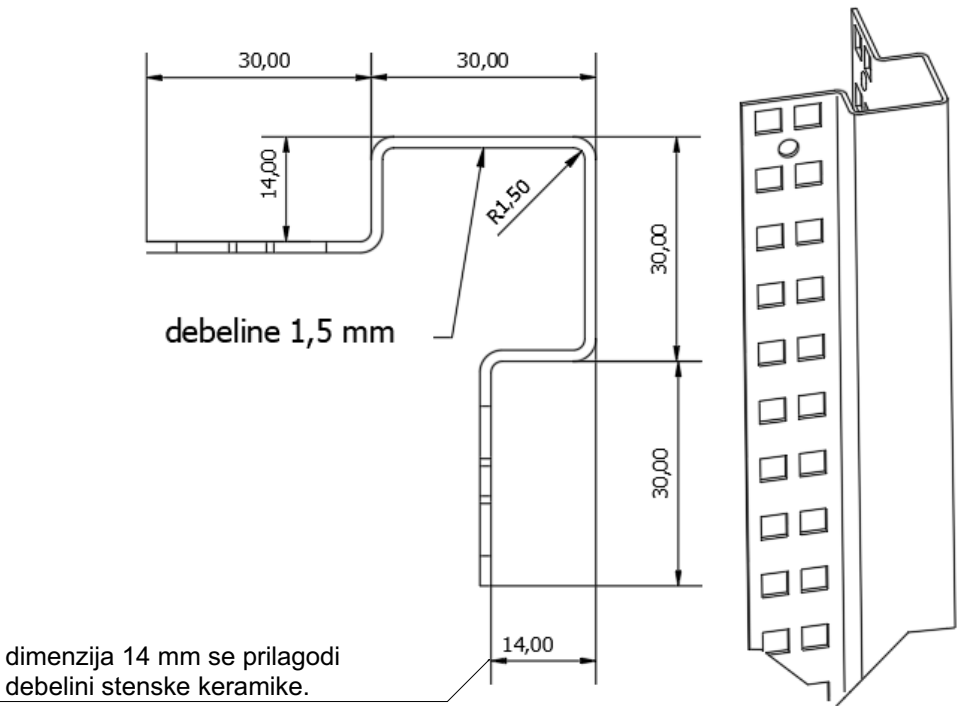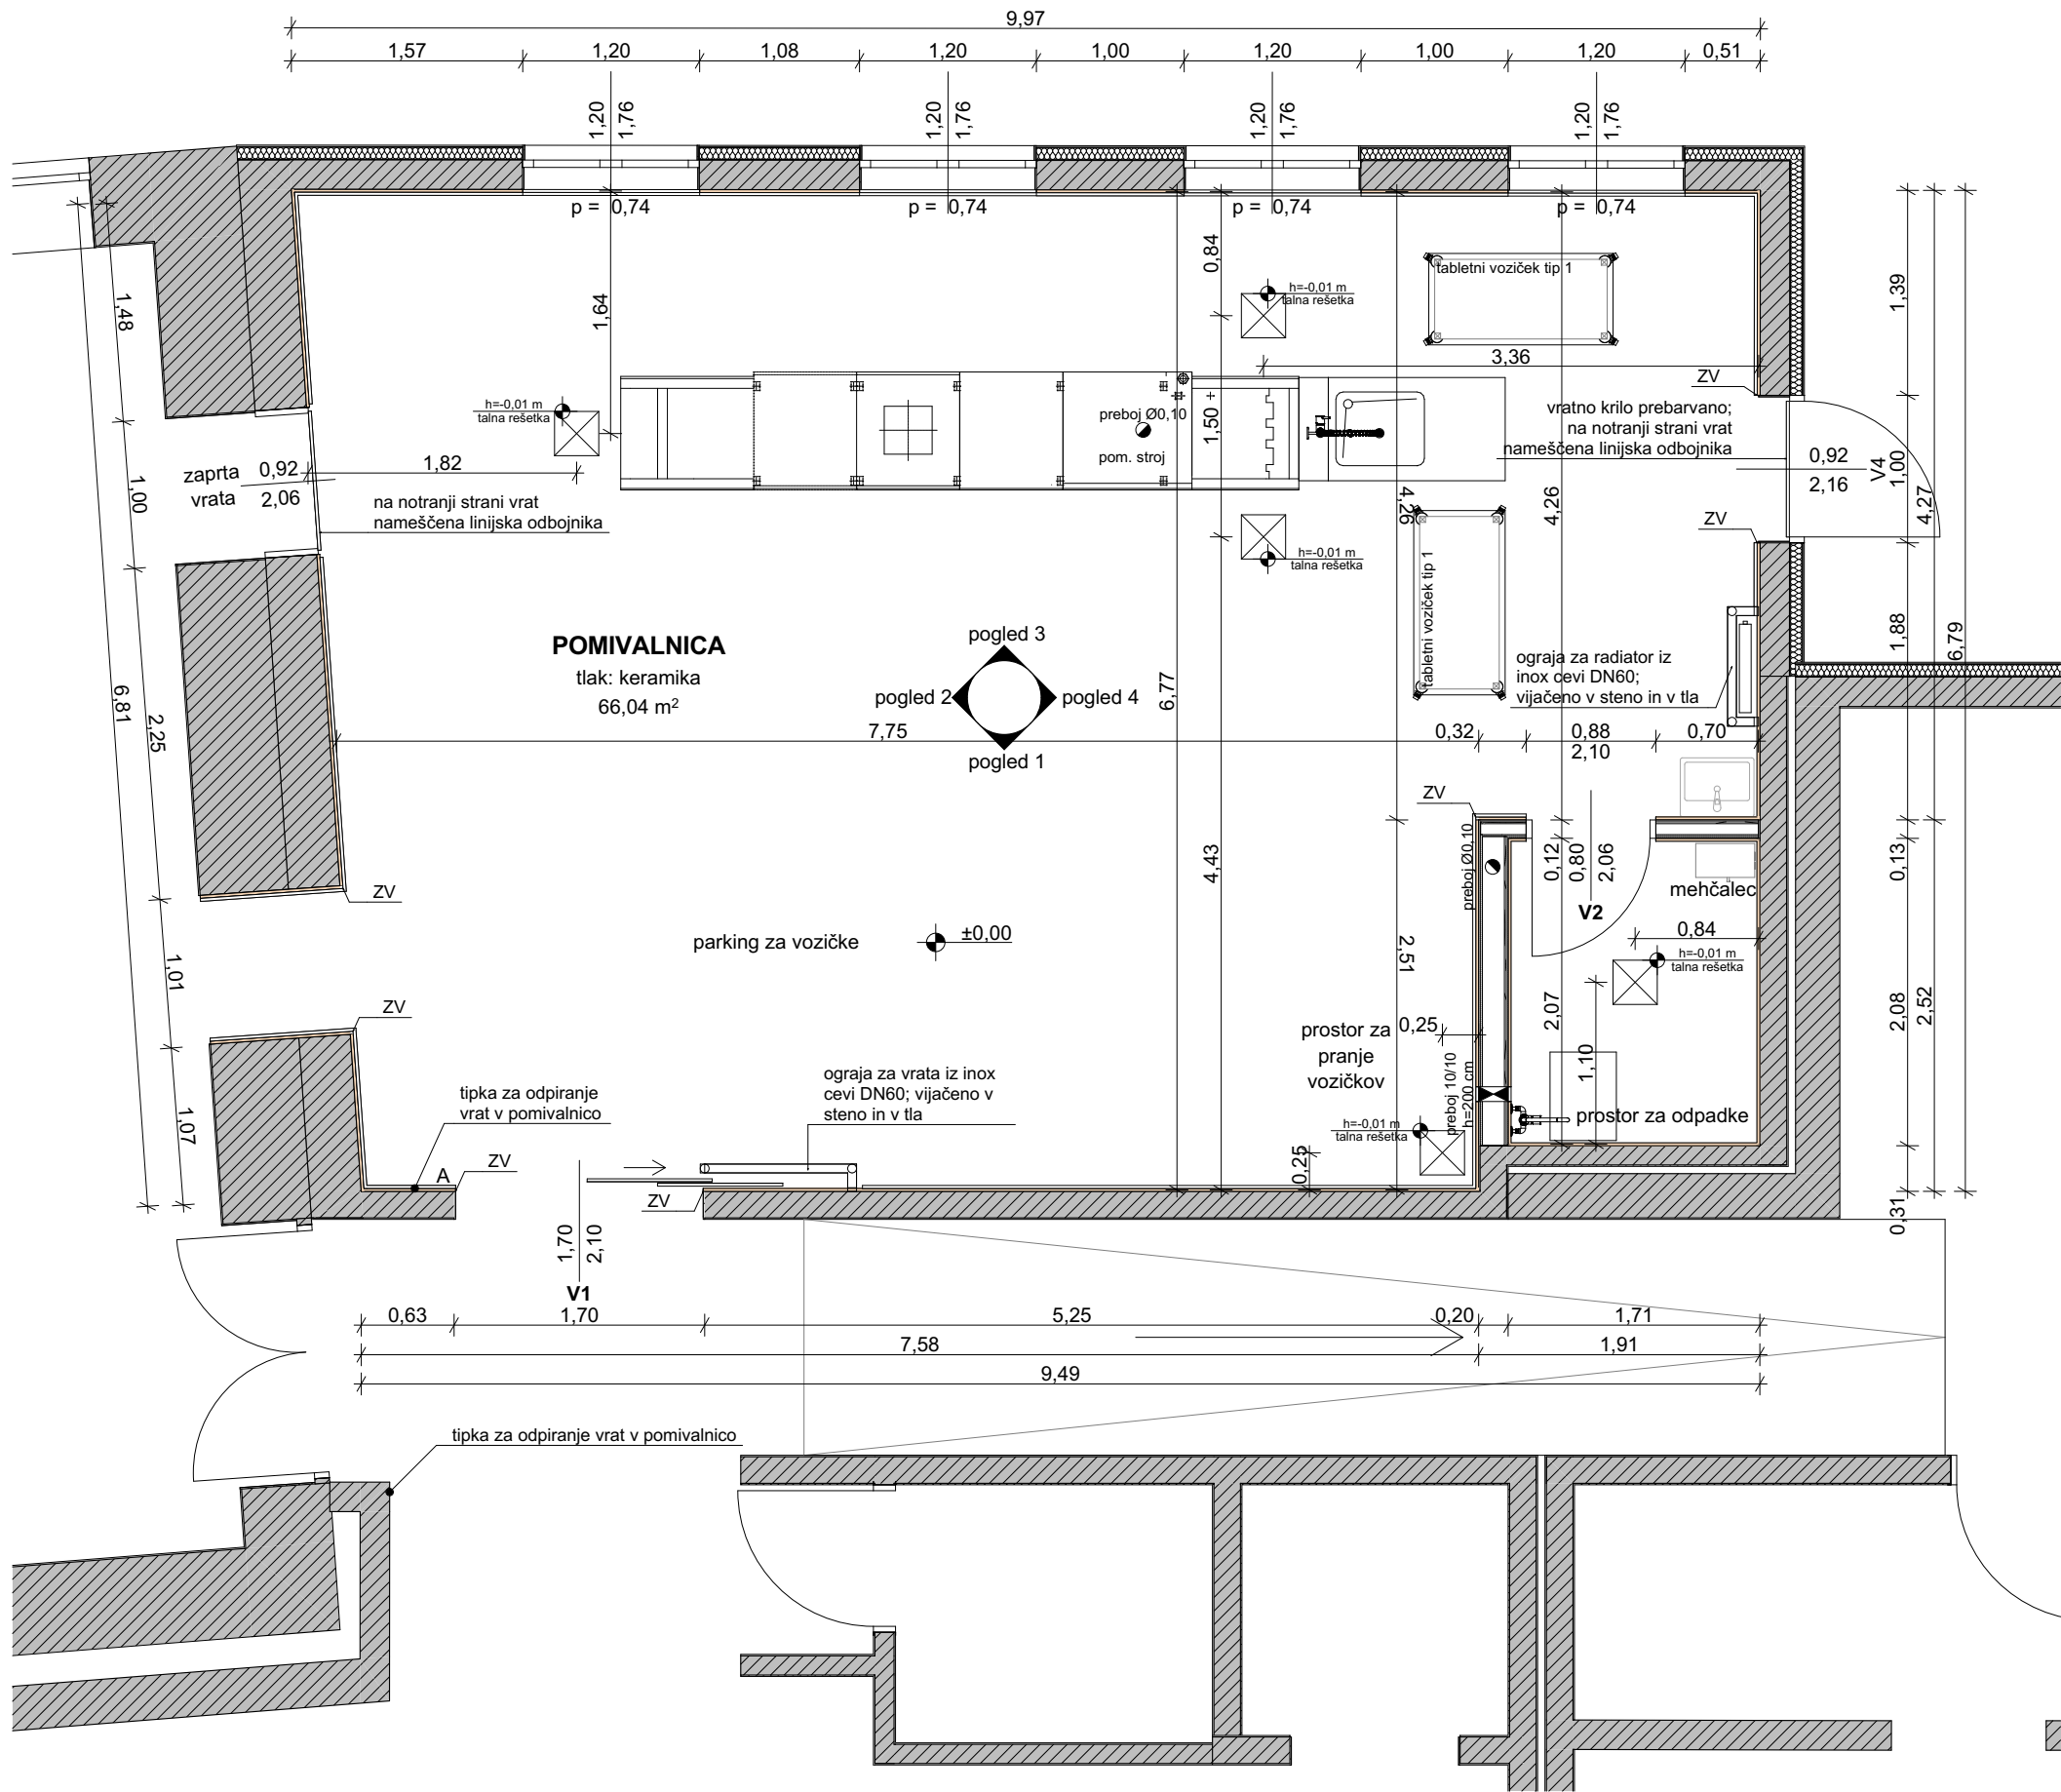

detajl stenske vogalnika

- stena obložena s stensko keramiko, stik s tlakom izveden s keramično zaokrožnico
- ZV RF vogalniki na izpostavljenih vogalih s stensko keramiko, vgradijo se pred polaganjem keramike, stik s keramiko tesniti s trajno elastičnim kitom. Vzorec vogalnika in način vgradnje potrdi projektant!

opomba:
Pri izvedbi talnih rešetk in padcih tlaka obvezno upoštevati tudi načrta tehnologije kuhinje in načrt kanalizacije ter navodila za vgradnjo talnih rešetk s strani proizvajalca! Pri vgradnji je potrebno posebno natančno izvesti tesnenje hidroizolacije in stik talne rešetke s finalnim tlakom. Način vgradnje talne rešetke na podlagi vzorca potrdi projektant in nadzor!

OPOMBA: VSE MERE PREVERITI NA OBJEKTU! KOTA ± 0,00 =XXXXX m.n.v.



ARHITEKTURNI BIRO
ŠTRUKELJ

Arhitekturni biro Štrukelj
Aljaževa ulica 15a
1000 Ljubljana,
tel. 01/50 53 626
www.abstrukelj.si
e-mail: biro@abstrukelj.si


oznaka lista	sprememba	datum
novostiloris pritličja		3.2
vsebina		merilo1:50
vrsta projektne dokumentacije	PZI - načrt arhitekture	
naziv gradnje	Prenova pomivalnice jedilne posode DP Mengeš	
naročnikinvestitor	DOM POČITKA MENGEŠ, Glavni trg 13, 1234 Mengeš	
vodja projektaidentifikacijska št.	Primož Černigoj, univ. dipl. inž. str. IZS T-0697	številka projekta192-2018
pooblaščeniarhitektidentifikacijska št.	Andreja Štrukelj Sinčič, udia ZAPS 1429	številka načrta484_1
projektantsodelavec	Aleš Dolenc, mia	datumnovember 2018



ARHITEKTURNI BIRO
ŠTRUKELJ


Arhitekturni biro Štrukelj
Aljaževa ulica 15a
1000 Ljubljana,
tel. 01/50 53 626
www.abstrukelj.si
e-mail: biro@abstrukelj.si

oznaka lista	spremenba	datum
novo tloris tlakov		števila lista 3.3 merilo 1:50
vsebina		
vrsta projektna dokumentacije	PZI - načrt arhitekture	
naziv gradnje	Prenova pomivalnice jedilne posode DP Mengeš Glavni trg 13, 1234 Mengeš	
naročnik investitor	DOM POČITKA MENGEŠ, Glavni trg 13, 1234 Mengeš	
vodja projekta identifikacijska št.	Primož Černigoj, univ. dipl. inž. str. IZS T-0697	števila projekta 192-2018
pooblaščen arhitekt identifikacijska št.	Andreja Štrukelj Sinčič, udia ZAPS 1429	števila načrta 484_1
projektant sodelavec	Aleš Dolenec, mia	datum november 2018

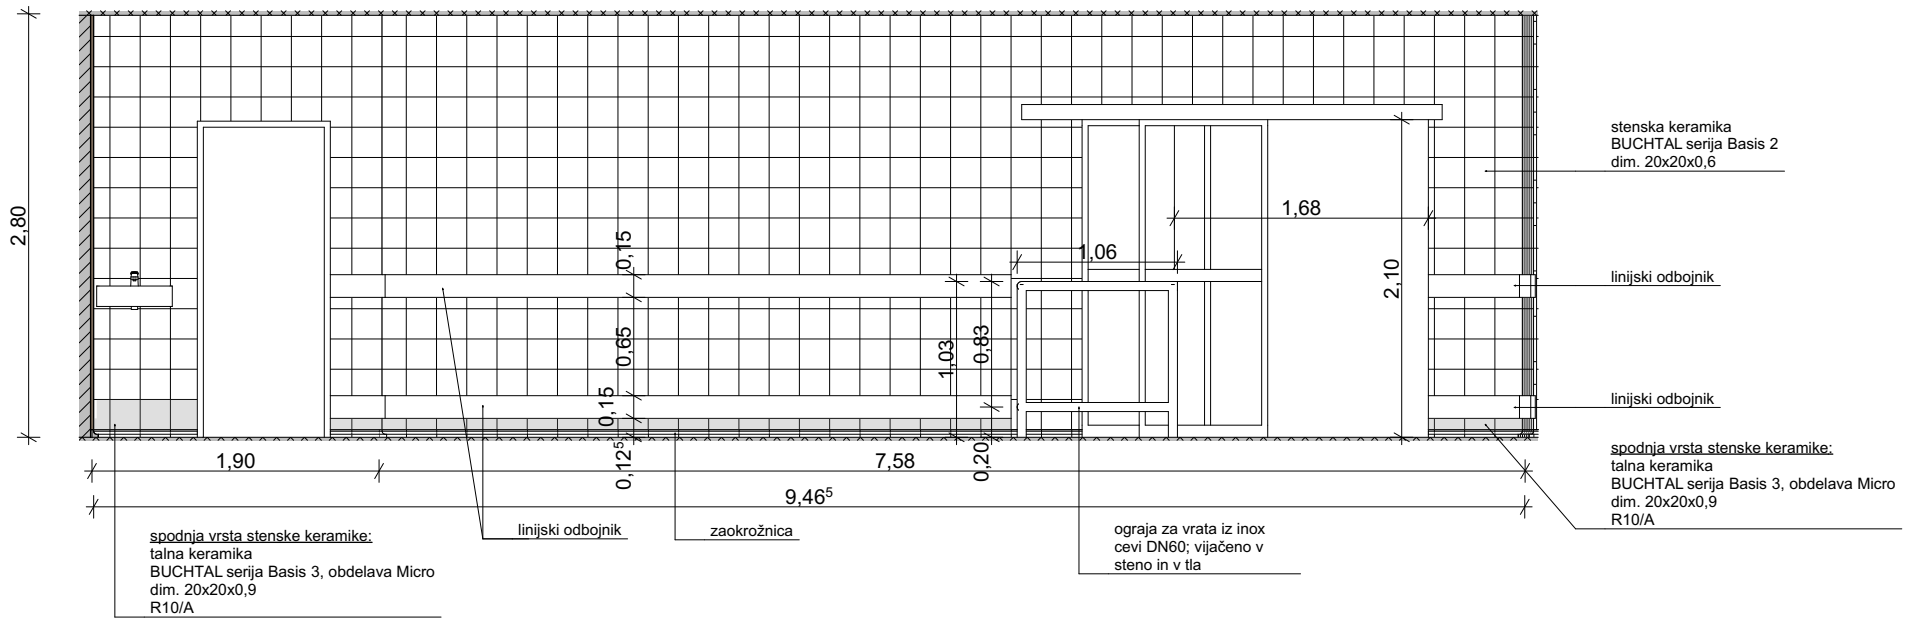


pogled 1

1:50

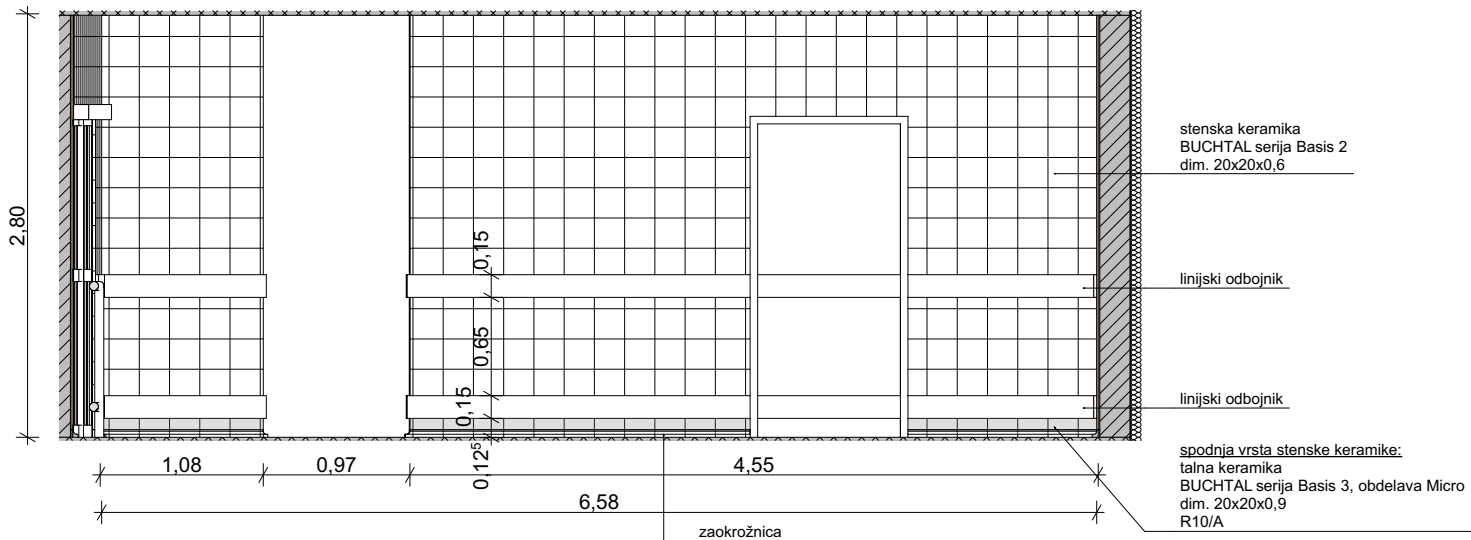


pogled 2

1:50

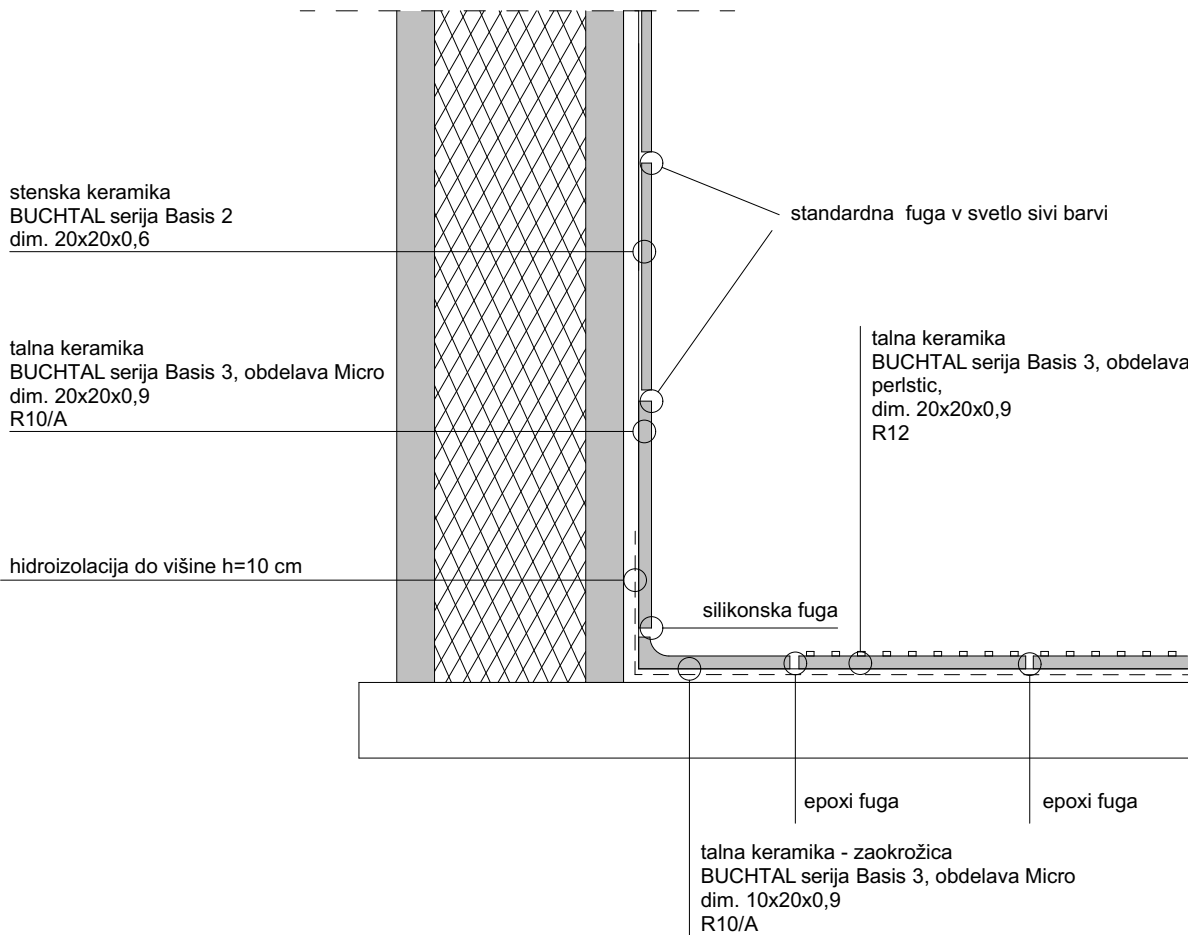


detajl zaokrožice

1:5

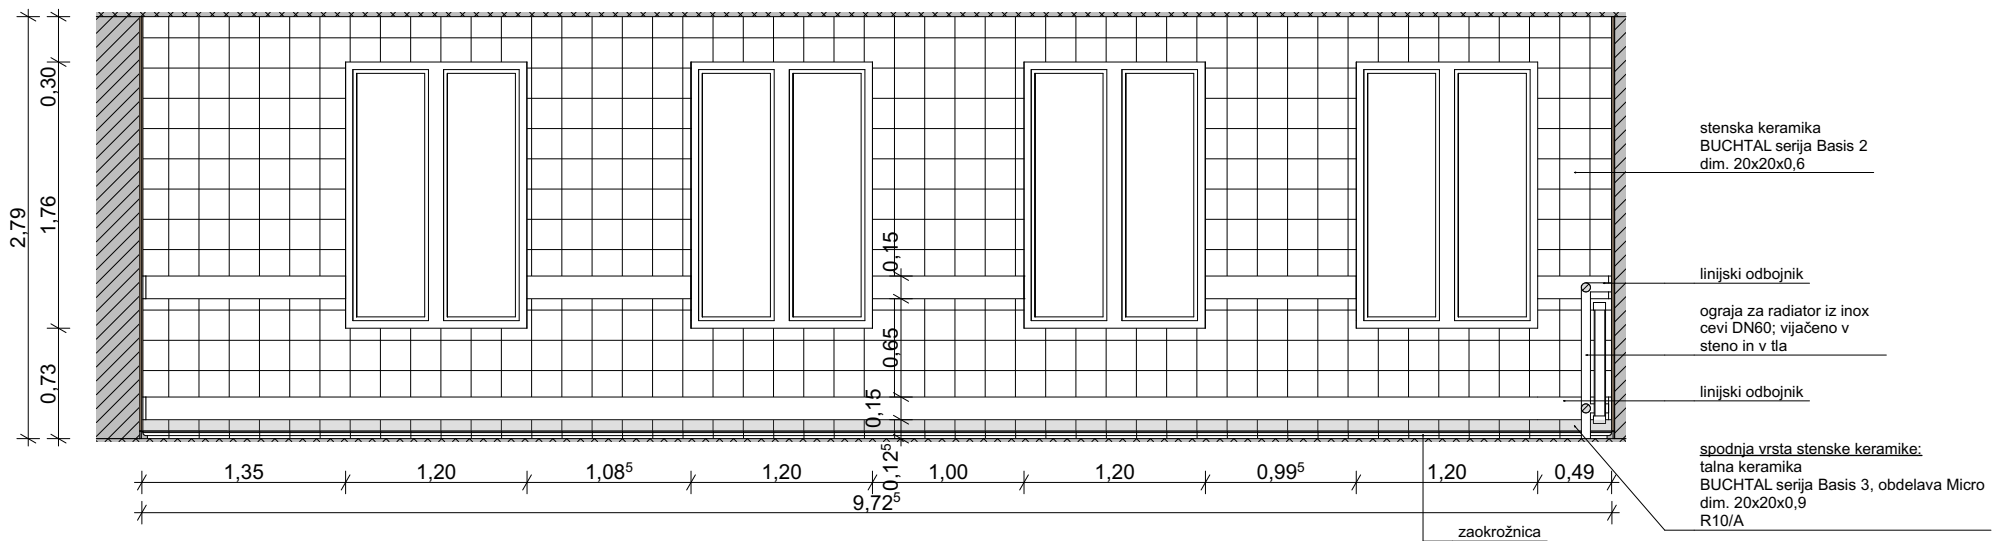

pogled 3

1:50

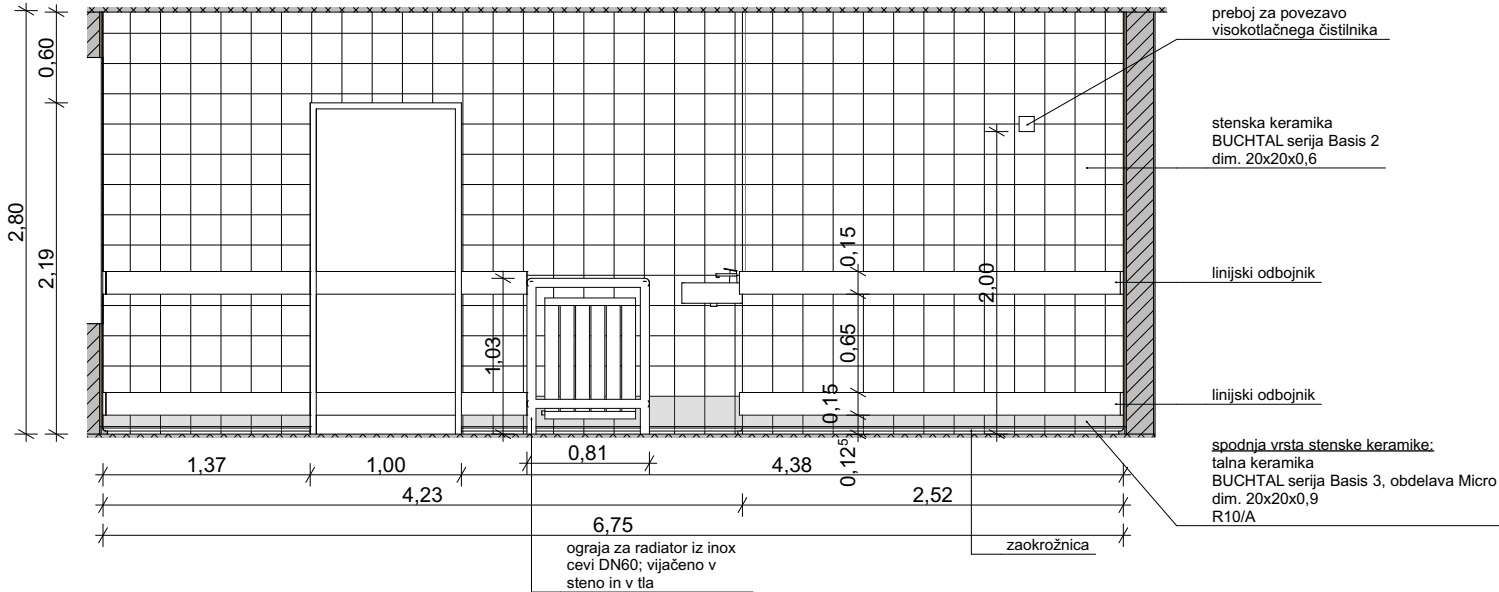

pogled 4

1:50




ARHITEKTURNI BIRO
ŠTRUKELJ

Arhitekturni biro Štrukelj
Aljaževa ulica 15a
1000 Ljubljana,
tel. 01/50 53 626
www.abstrukelj.si
e-mail: biro@abstrukelj.si

OPOMBA: VSE MERE PREVERITI NA OBJEKTU! KOTA ± 0,00 =XXXXX m.n.v.

oznaka lista	sprememba	datum
		številka lista
		3.4
		merilo
		1:50, 1:5
vsebina	novo pogledi pomivalnice	
vrsta projektne dokumentacije	PZI - načrt arhitekture	
naziv gradnje	Prenova pomivalnice jedilne posode DP Mengeš	
naročnik	DOM POČITKA MENGEŠ, Glavni trg 13, 1234 Mengeš	
investitor	DOM POČITKA MENGEŠ, Glavni trg 13, 1234 Mengeš	
vodja projekta	Primož Černigoj, univ. dipl. inž. str.	številka projekta
identifikacijska št.	IZS T-0697	192-2018
pooblaščen arhitekt	Andreja Štrukelj Sinčič, udia	številka načrta
identifikacijska št.	ZAPS 1429	484_1
projektant	Aleš Dolenc, mia	datum
sodelavec		november 2018

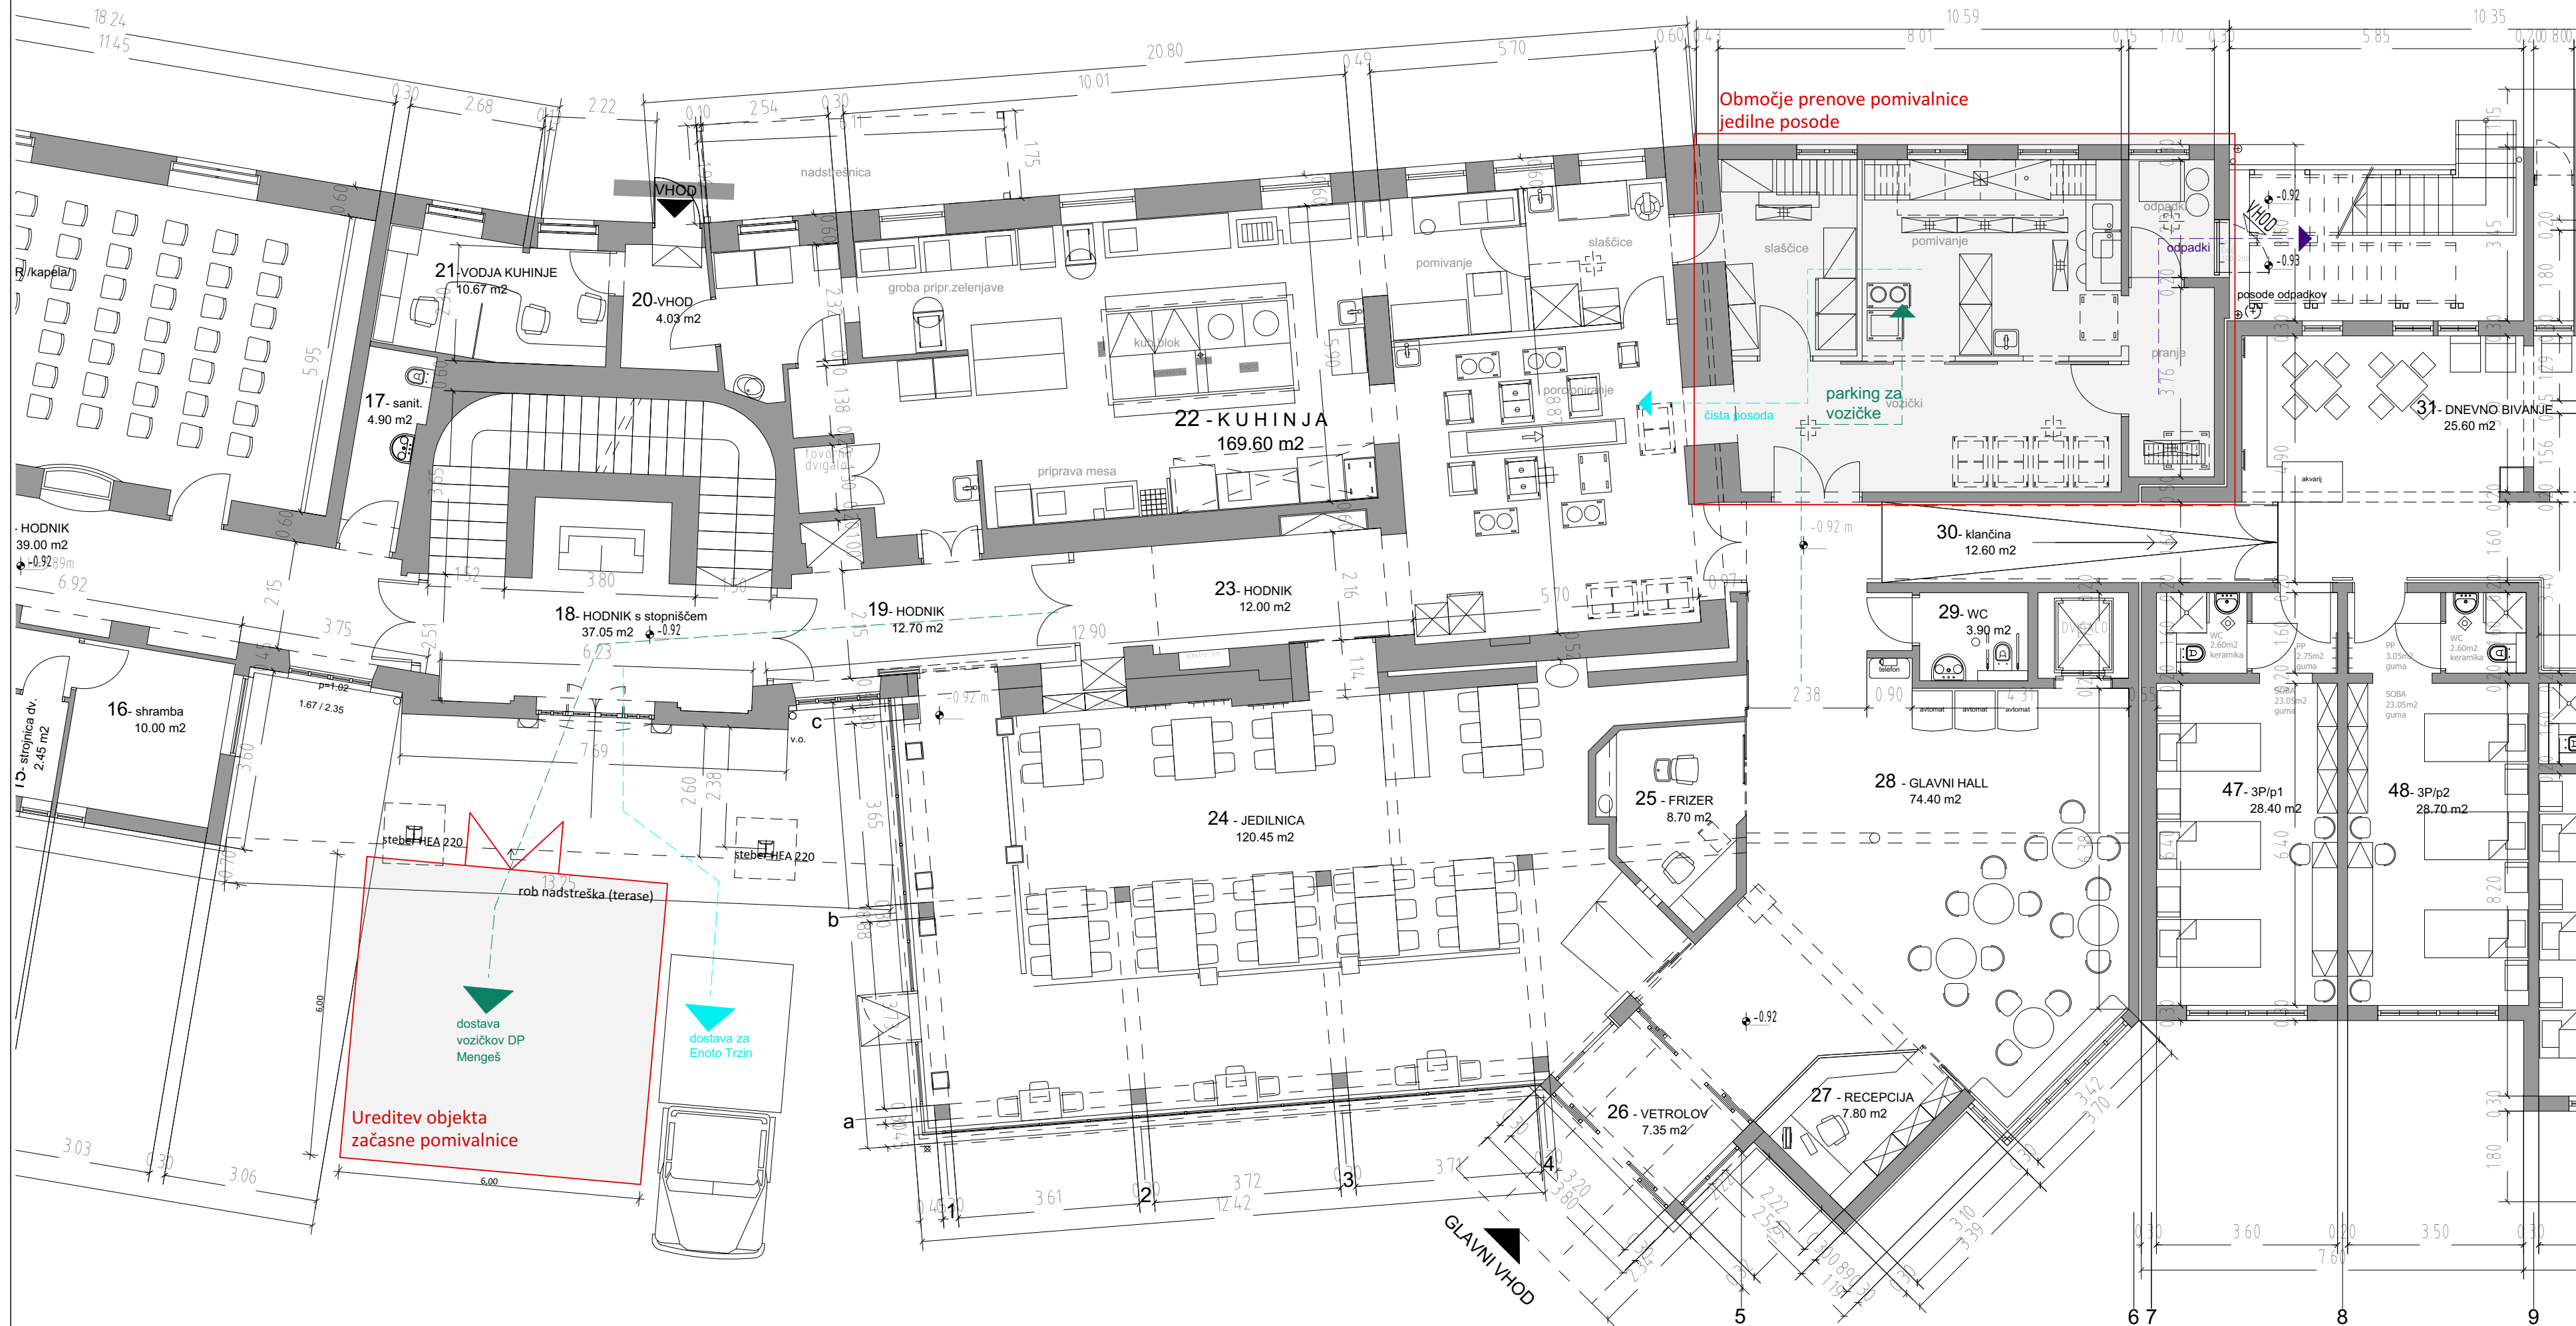


Arhitekturni biro Štrukelj
Aljaževa ulica 15a
1000 Ljubljana,
tel. 01/50 53 626
www.abstrukelj.si
e-mail: biro@abstrukelj.si

OPOMBA: VSE MERE PREVERITI NA OBJEKTU! KOTA ± 0,00 =XXXXX m.n.v.

oznaka lista	sprememba	datum
NOVO		
lokacija začasnega objekta		številka lista 3.5
vsebina		merilo 1:100
vrsta projektna dokumentacije		
PZI - načrt arhitekture		
naziv gradnje		
Prenova pomivalnice jedilne posode DP Mengeš		
naročnik		
investitor		
DOM POČITKA MENGEŠ, Glavni trg 13, 1234 Mengeš		
vodja projekta		številka projekta
identifikacijska št.		192-2018
pooblaščen arhitekt		številka načrta
identifikacijska št.		484_1
projektni sodelavec		datum
Aleš Dolenc, mia		november 2018


V1	sheme vrat 4.1
	pomivalnica - vhodna vrata iz hodnika
bruto dimenzija	170/210
podboj	kovinski, suhomontažni, prašno barvan
krilo	alu zasteklitveni profil, varnostno steklo (lepljeno in kaljeno), motna izvedba
odpiranje	avtomatsko, na zunanji strani tipka, na notranji strani tipka, hitrost odpiranja 0,7 – 1,0 m/s.
pogon	pogonski mehanizem višine 10 cm s poudarjeno polkrožno linijo po celotni dolžini maske, notranji senzor vgrajen v pogon. Maska v RAL barvnem tonu po izbiri projektanta.
ključavnica	elektromehanska ključavnica, baterijska enota
kljuka	-
požarna odpornost	-
dodatna oprema	stranski senzorji prisotnosti s samo-preverjanjem delovanja
posebne zahteve	digitalno programsko stikalo (7 režimov delovanja in elektronski ključ), odpiranje v primeru evakuacije

POGLED
m 1:50

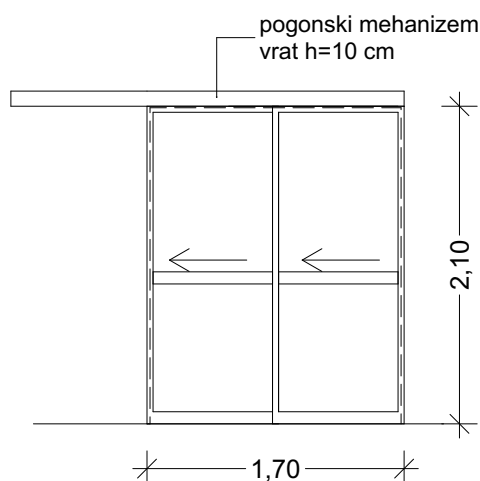

debelina stene				
20 cm	1			
kosov	1		skupaj kosov	1

V2	sheme vrat 4.2			
	pomivalnica			
bruto dimenzija	88/210 (svetla mera ~ 80/206 cm)			
podboj	kovinski, suhomontažni, prašno barvan			
krilo	visokokvaliteten ultrapas (barva po izboru arhitekta), masivni rob krila			
	obojestransko 2x MPM WP 150 linijska zaščita šir. 15 cm, (spodaj, v višini kljuka),			
	alu prezračevalna rešetka 40/10 cm (spodaj)			
steklo	-			
okovje	standardno, kvalitetno, tritočkovno nasadilo, inox			
ključavnica	magnetna ključavnica - cilinder; sistemski cilindrični vložek; po tabeli zaklepanja investitorja			
kljuka	izvedba kljuka/kljuka, inox, kot npr. Hoppe Paris			
požarna odpornost	-			
dodatna oprema	blažilci udarca na steni			
<div><div><div><div>POGLED</div><div>m 1:50</div></div><div><div>linijska zaščita WP 150 lepljena v ravnini ultrapasa</div><div>linijska zaščita WP 150 lepljena v ravnini ultrapasa</div></div></div></div>				
debelina stene	D			
knauf 12,5 cm	1			
kosov	1		skupaj kosov	1

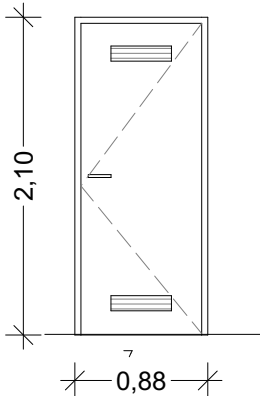V3	skladišče				sheme vrat 4.3					
bruto dimenzija	88/210 (svetla mera ~ 80/206 cm)									
podboj	kovinski, suhomontažni, prašno barvan									
krilo	visokokvaliteten ultrapas (barva po izboru arhitekta), masivni rob krila									
	obojestransko, alu prezračevalna rešetka 40/10 cm (zgoraj in spodaj)									
steklo	-									
okovje	standardno, kvalitetno, tritočkovno nasadilo, inox									
ključavnica	magnetna ključavnica - cilinder; sistemski cilindrični vložek; po tabeli zaklepanja investitorja									
kljuka	izvedba kljuka/kljuka, inox, kot npr. Hoppe Paris									
požarna odpornost	-									
dodatna oprema	blažilci udarca na steni									
<div><div>POGLED</div><div>m 1:50</div><div></div></div>										
						debelina stene	D			
						knauf 12,5 cm	1			
						kosov	1		skupaj kosov	1