

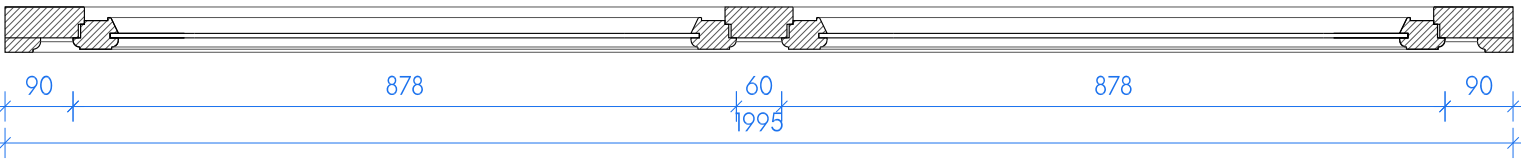


NOTRANJE OKNO / POGLED ZNOTRAJ



MEDPROSTOR

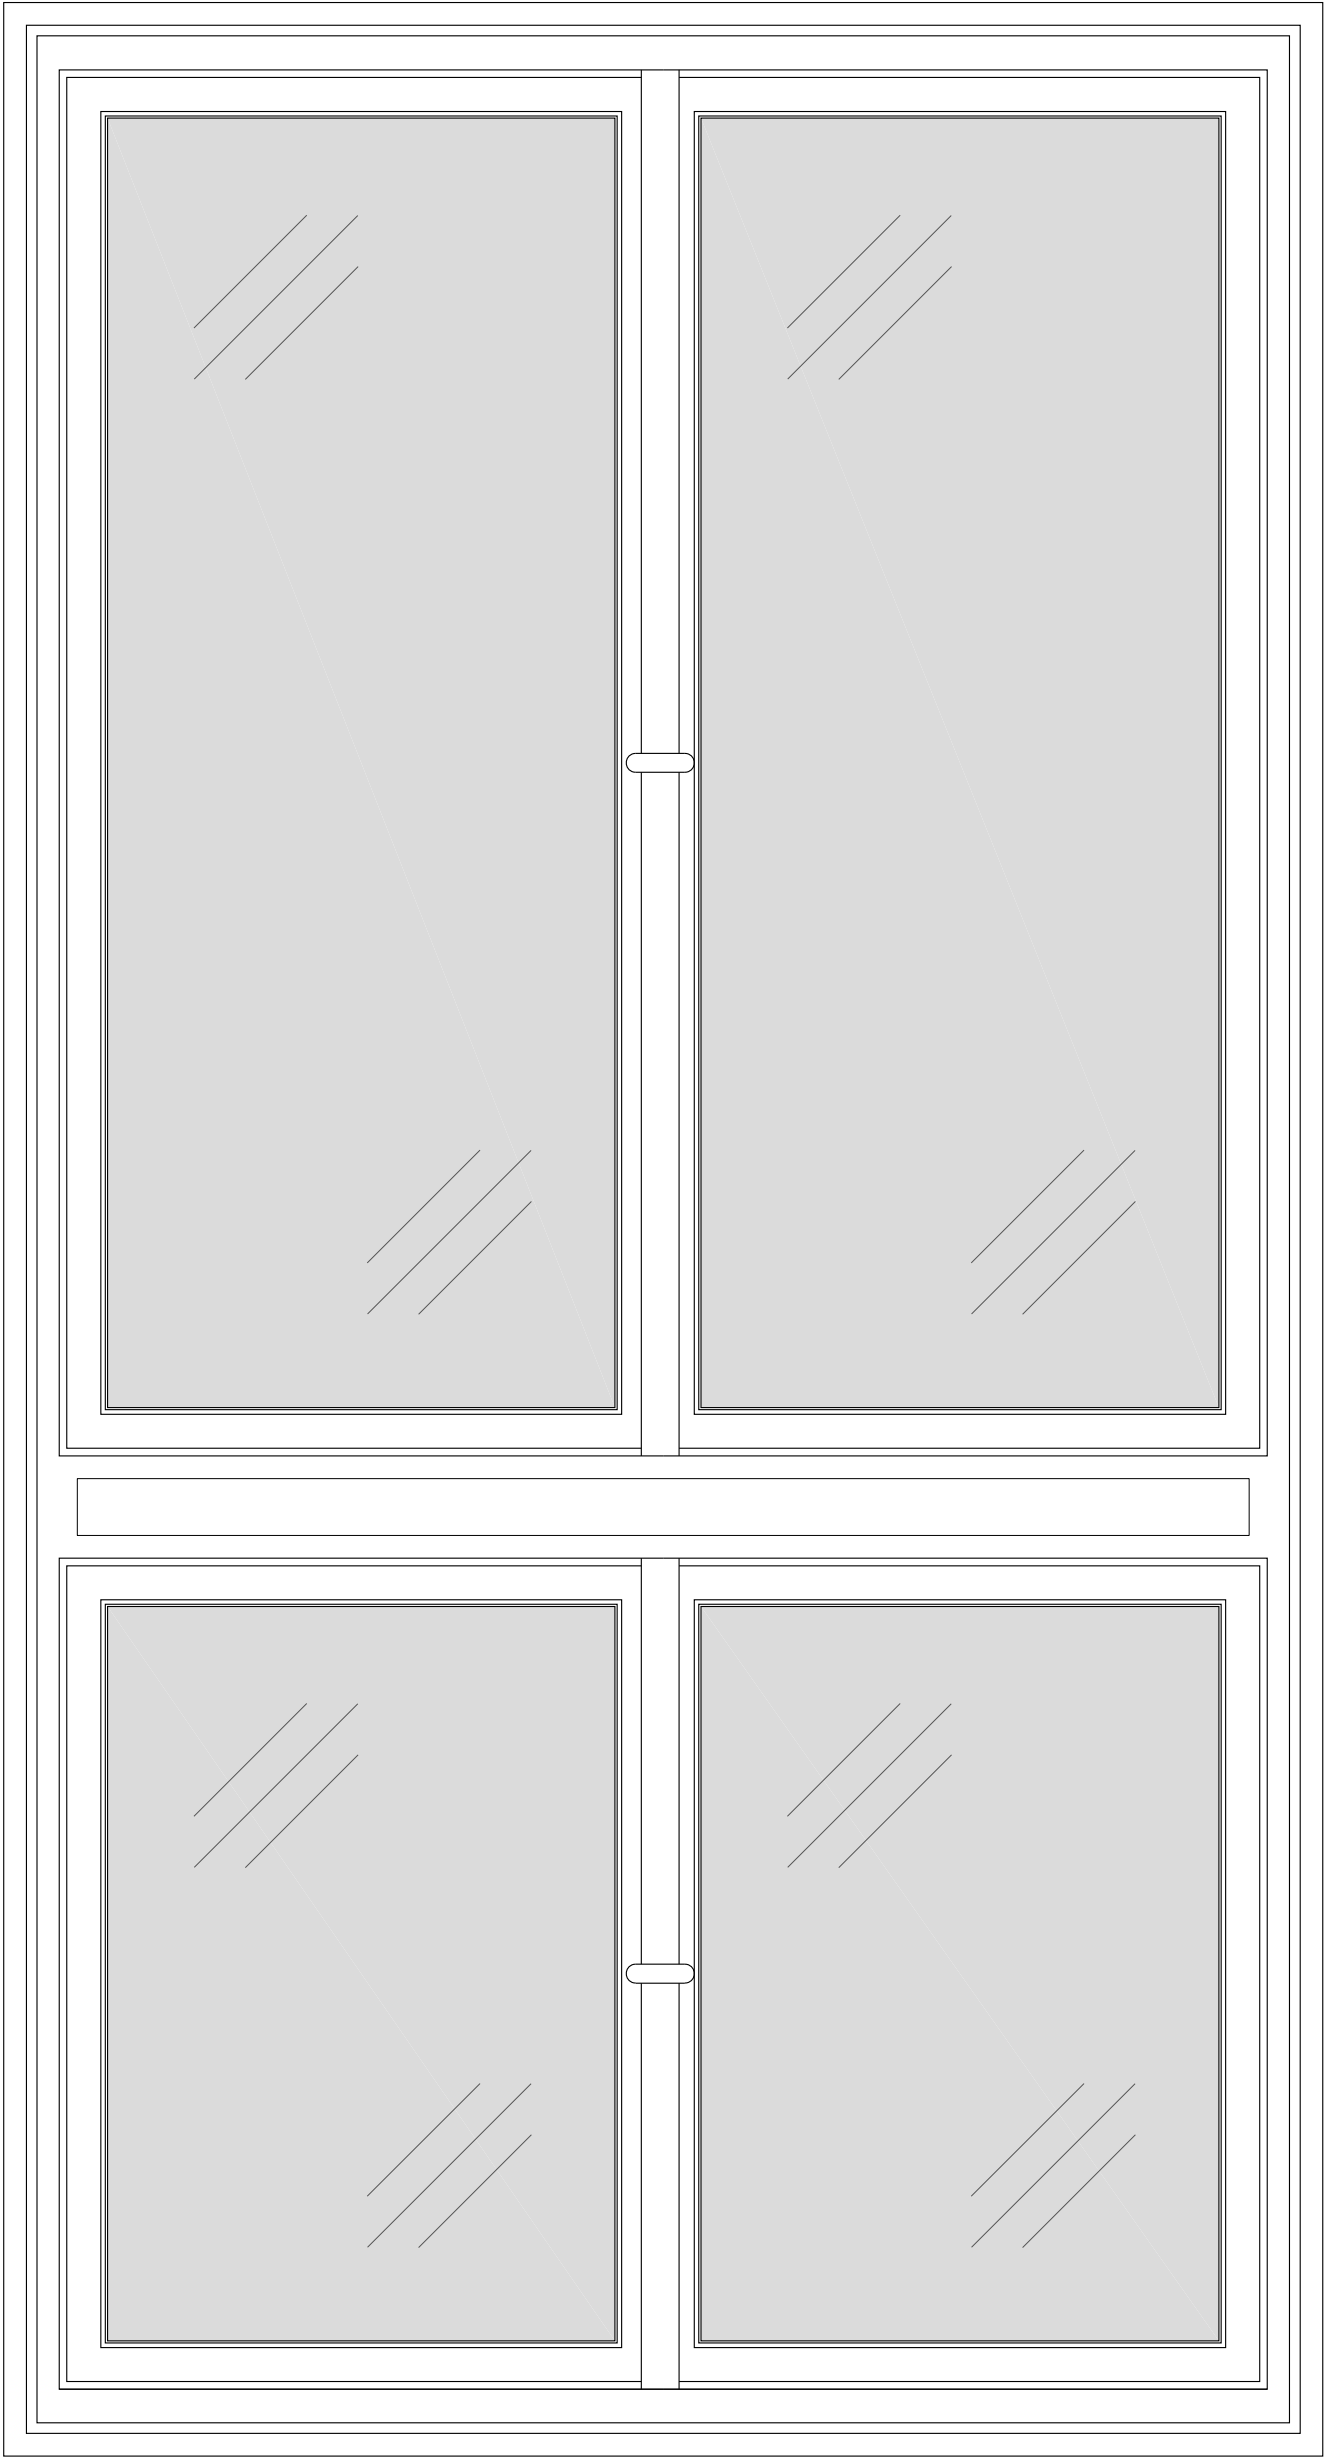


HODNIK NUK - NOTRANJI DEL

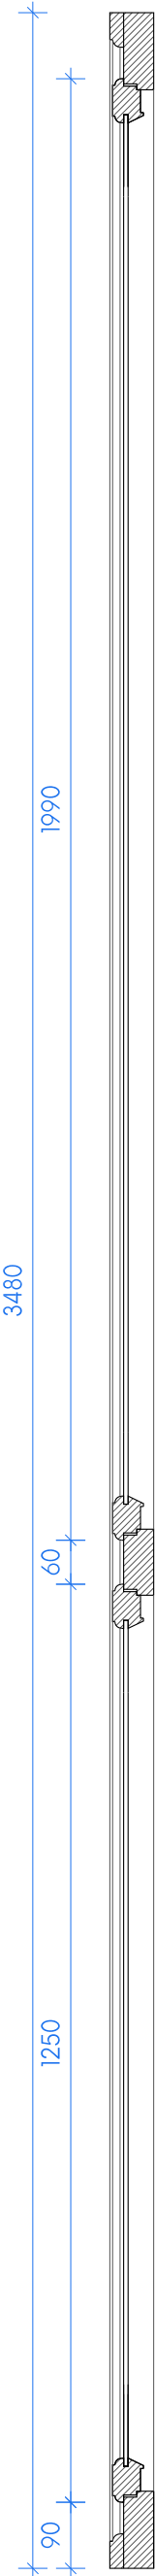


ZUNANJE OKNO / POGLED ZNOTRAJ

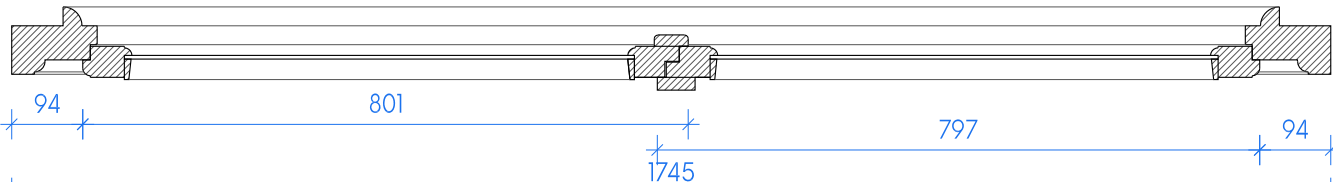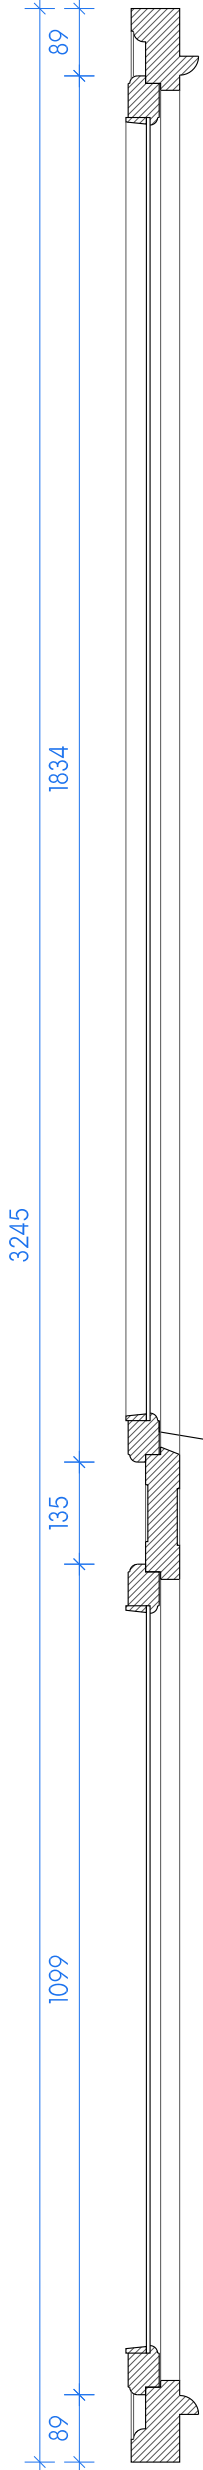

ZUNANJI DEL

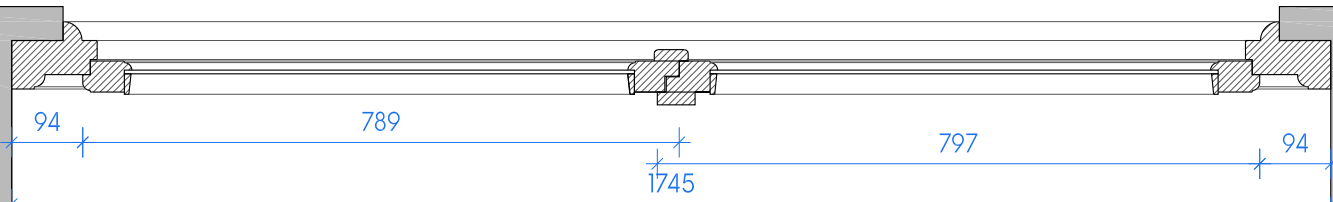

MEDPROSTOR

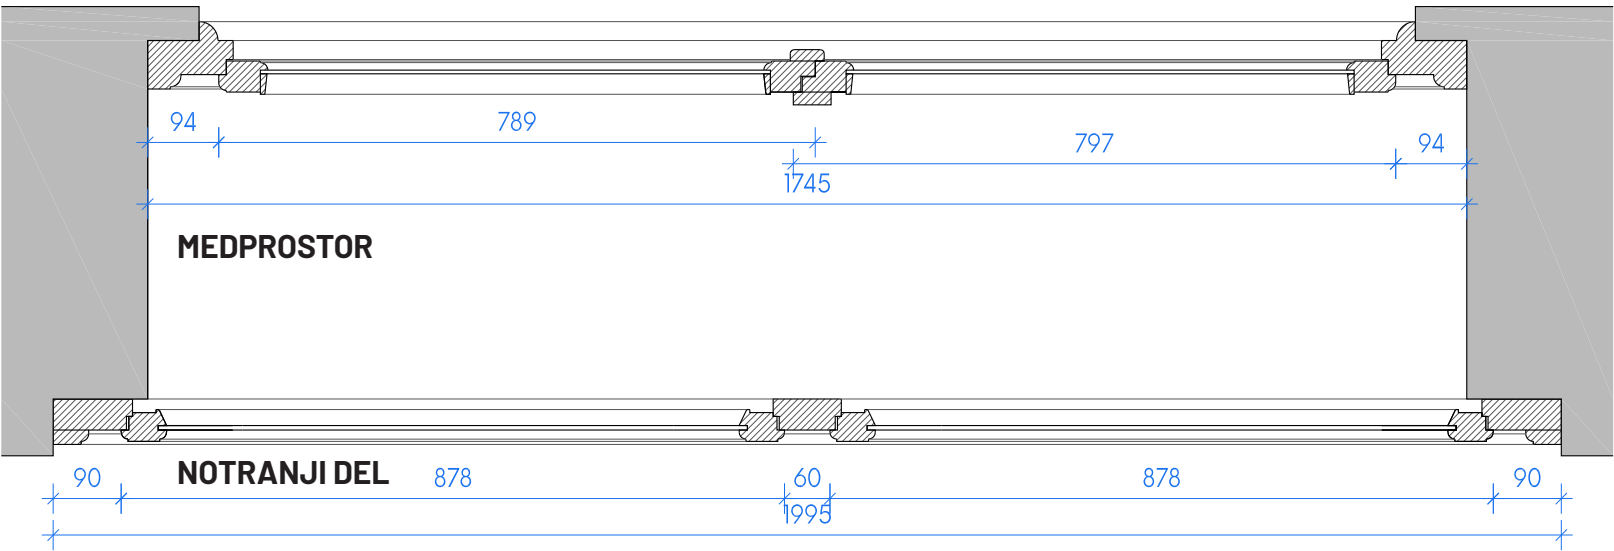

NOTRANJI DEL

OPOMBA: Pred pripravo tehnične dokumentacije dimenzije preveriti na objektu!